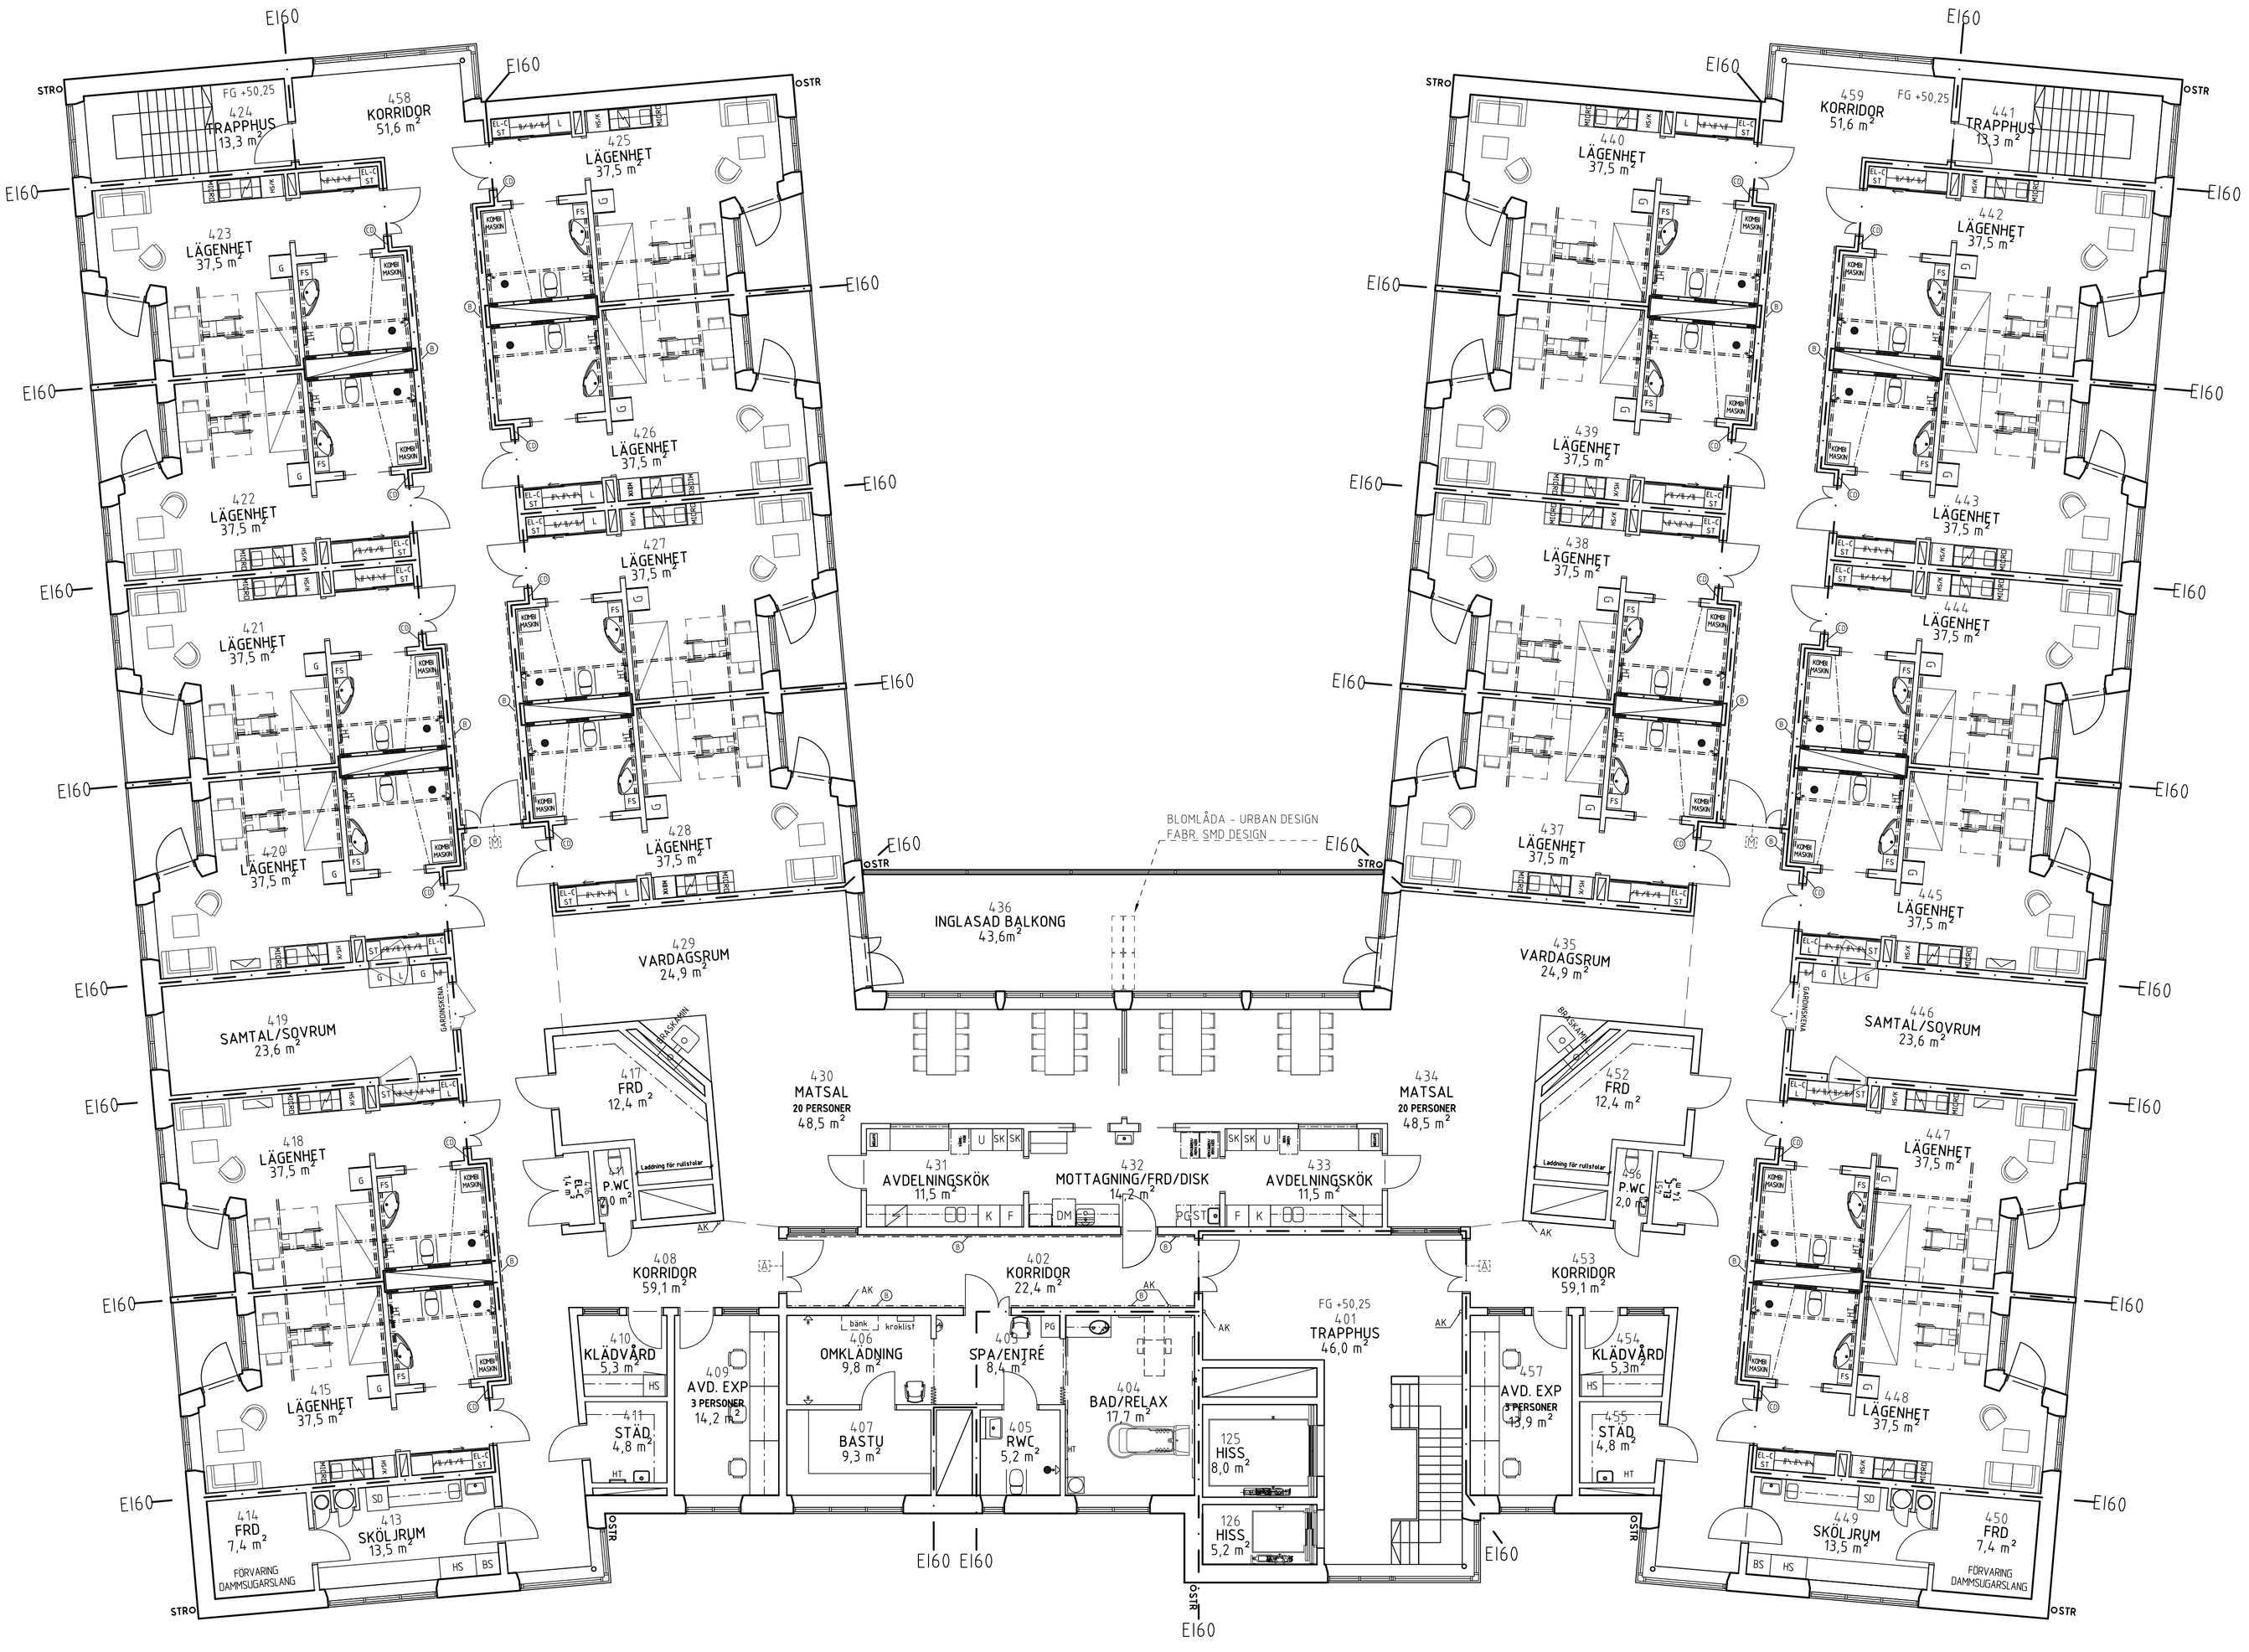

FÖRKLARINGAR:
Alla mått i mm.

A - DÖRR MED ÖPPNINGSAUTOMATIK
AK - ARMBÅGSKONTAKT
M - DÖRR SKALL KUNNA STÄLLAS UPP PÅ MAGNET
CD - UTTAG FÖR CENTRALDAMMSUGARE
HT HANDDUKSTORK
KM KOMBIMASKIN

SKÅPINREDNINGAR:
Hänvisning till ritningar i serien A-46.-... och Rumsfunktionsprogram.

FS FÖRVARINGSSKÅP
SK SKAFFERISKÅP
ST STÄDSKÅP
HS HÖGSKÅP
HS/K HÖGSKÅP MED INBYGGD KYL
U HÖGSKÅP MED INBYGGD UGN
KPH KAPPHYLLA
G GARDEROB
PG PERSONALGARDEROB
L LINNESKÅP
AS ARKIVSKÅP
BS BACKSKÅP

– – – AVGRÄNSNING AV GOLVMATERIAL

– –Ⓐ– – BRÖSTPANEL

— · — BRANDCELLSGRÄNS (EI60)

SKALA 1:100
0 1 2 5 10
METER

ARKITEKTGRUPPEN GKAK

BET	ANT	ÄNDRINGEN AVSER	DATUM	SIGN

FÖRFRÅGNINGSUNDERLAG

KV. DIADEMET

Diademet 4, Norrköpings Kommun

NORRKÖPINGS KOMMUN
Lokalförsörjningsenheten

PL	-	-
A	ARKITEKTGRUPPEN GKAK AB	010-516 26 16
K	-	-
VVS	-	-
E	-	-
M	-	-

UPPDRAG.NR	RITAD/KONSTR AV	HANDLÄGGARE
11067	MH	MH
DATUM	ANSVARIG	PROJEKTBETECKNING
2014-01-14	Lena Josefsson	

NYBYGGNAD AV ÄLDREBOENDE
-
PLANRITNINGAR
PLAN 04

SKALA	NUMMER	BET
1:100 (A1)	A-40.1-13	