

FÖRKLARINGAR
Alla mått i mm.




- A - DÖRR MED ÖPPNINGSAUTOMATIK
- AK - ARMBÄGSKONTAKT
- M - DÖRR SKALL KUNNA STÄLLAS UPP PÅ MÅNET
- CD - UTTAG FÖR CENTRALDÄMMISLAGARE
- HT - HÄNDUDSTÖRK
- KM - KÖNBMASKIN

SKÅPREDNINGAR:
Hänvisning till ritningar i serien A-46-... och Rumsfunktionsprogram.

- FS - FÖRYRNINGSSKÅP
- ST - STADSKÅP
- SK - SKAFFERISKÅP
- HS - HÖGSKÅP
- HS/K - HÖGSKÅP MED INBYGGD KYL
- U - HÖGSKÅP MED INBYGGD UGN
- KPH - KAPPHYLLA
- G - GÅRDERÖB
- PG - PERSONALGÅRDERÖB
- L - LINNESKÅP
- AS - ARKIVSKÅP
- BS - BÄCKSKÅP

AVGRÄNSNING AV GOLVMATERIAL

- BRÖSTPANEL
- BRANDCELLSGRÄNS (E160)

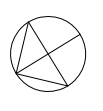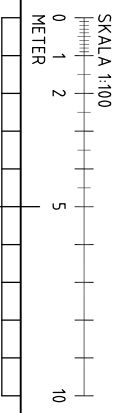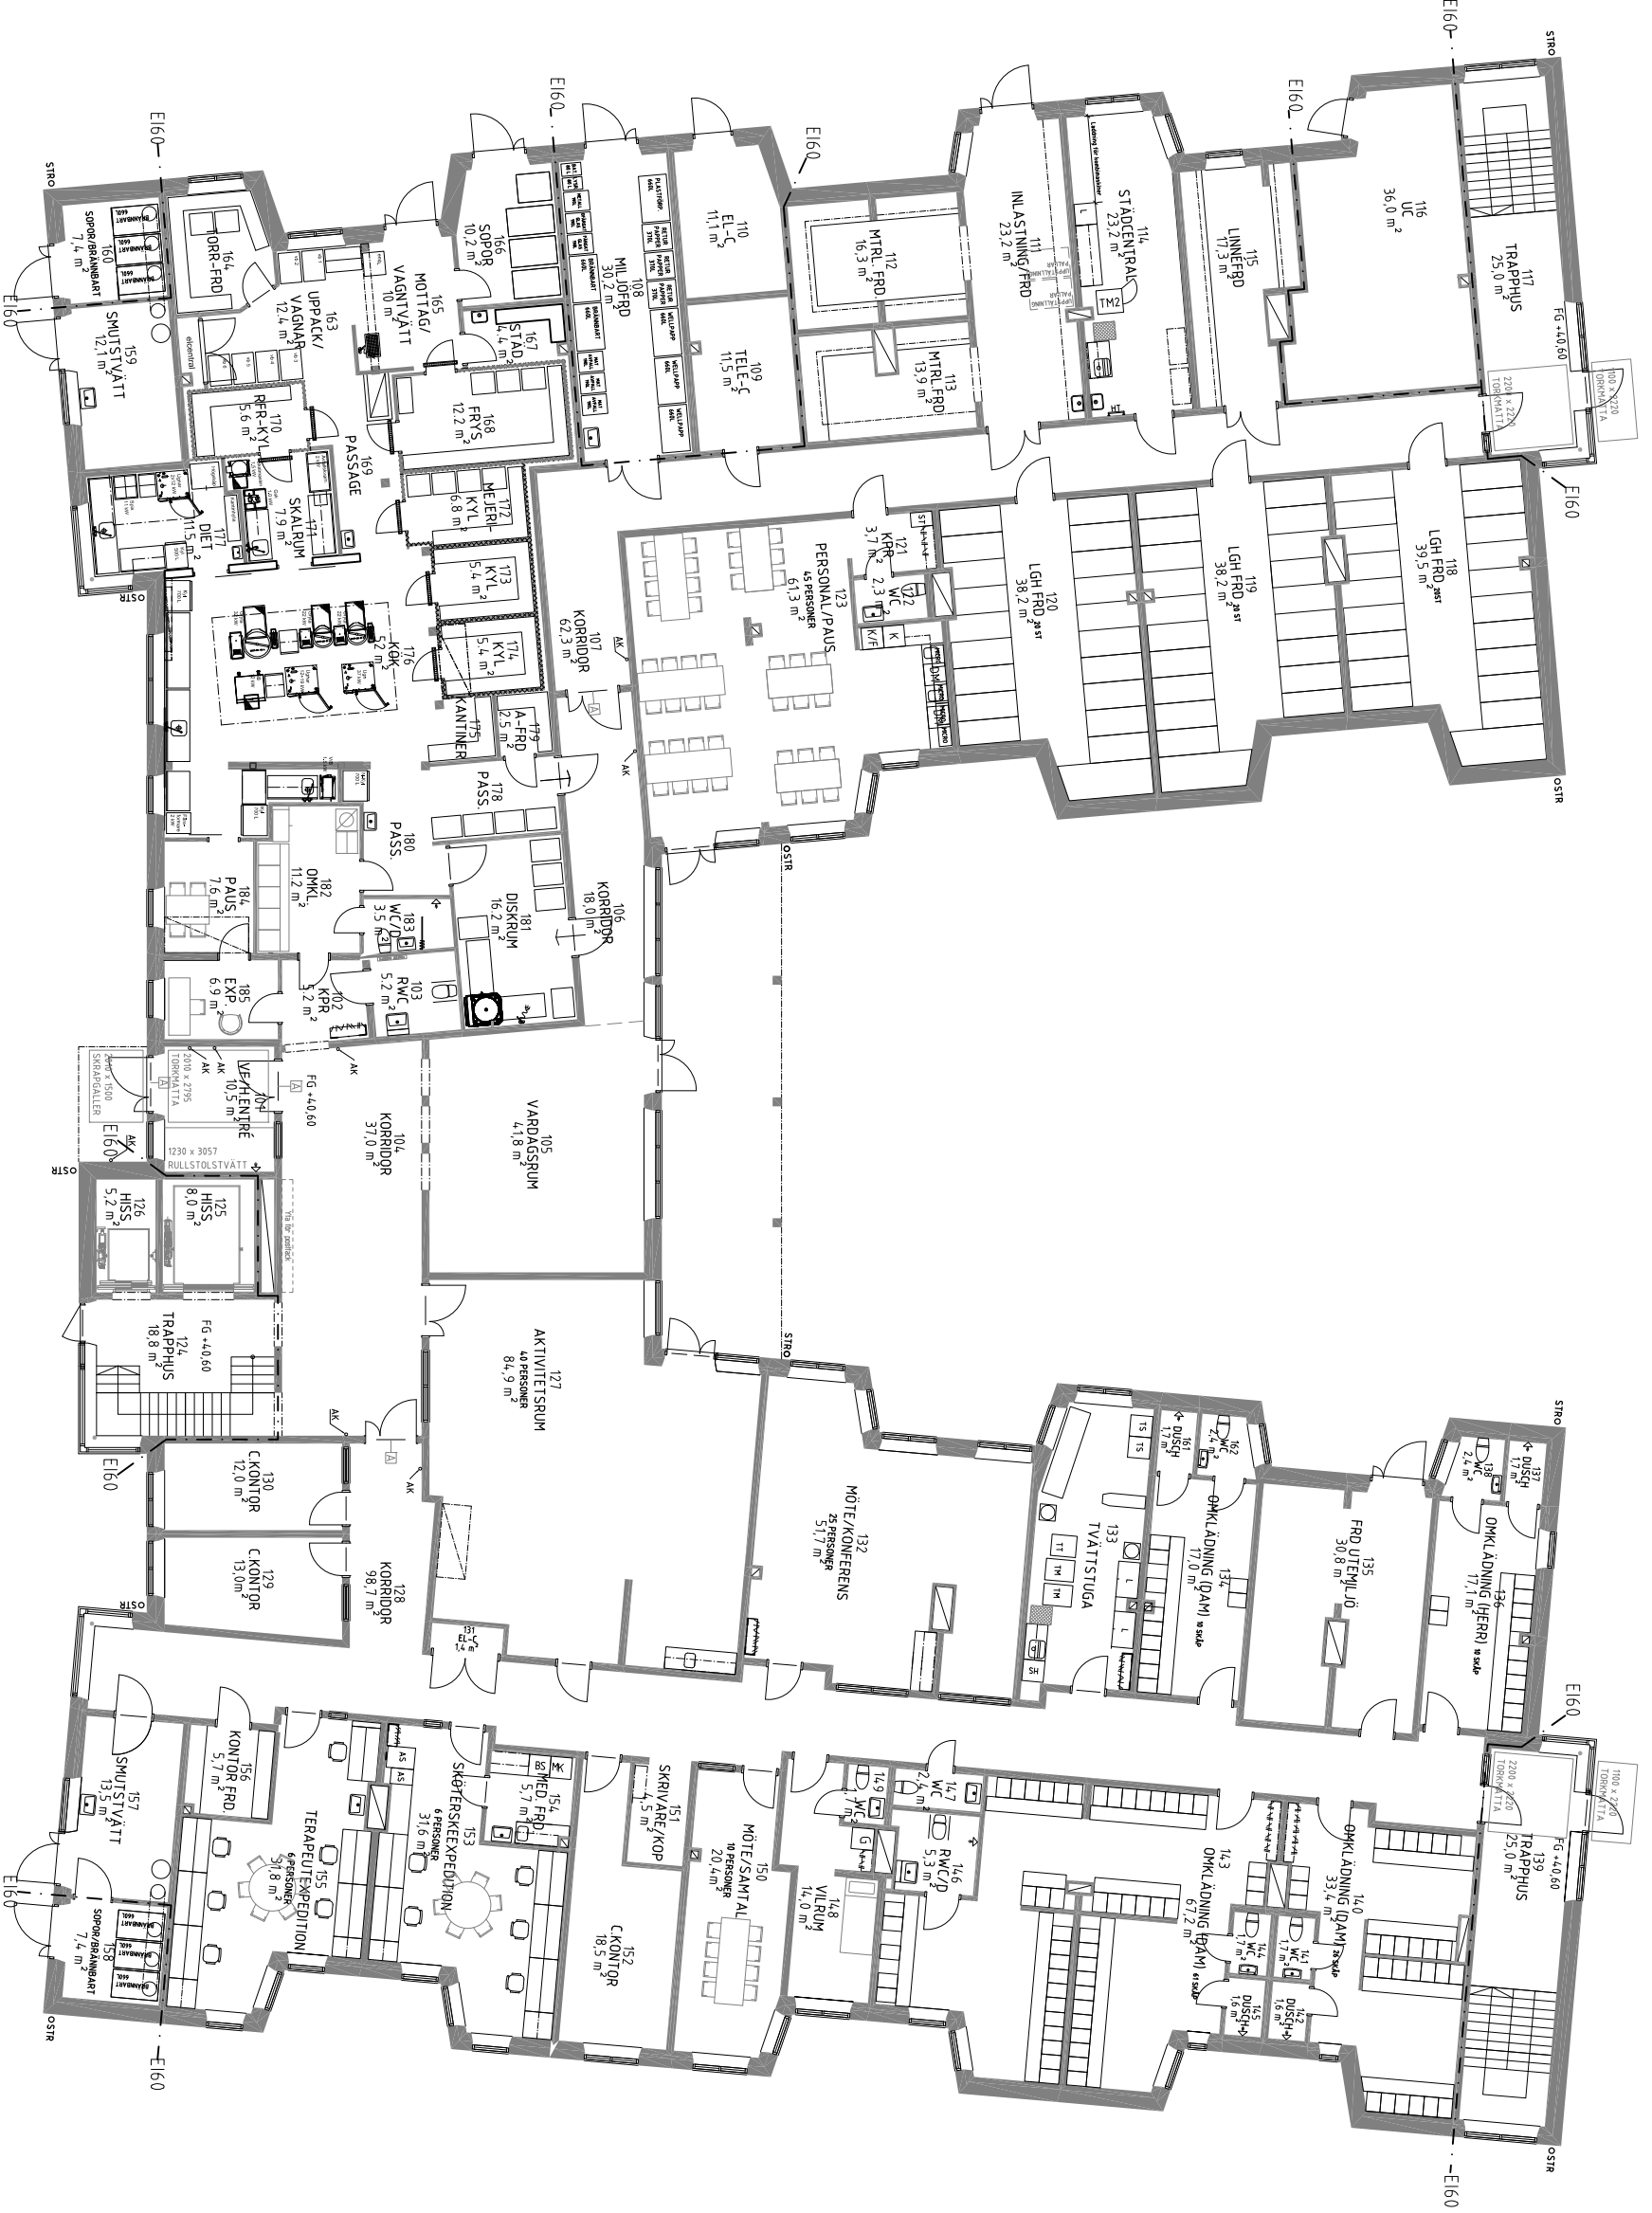

FÖRFRAGNINGSUNDERLAG
KV. DIADEMET
Diadem 4, Norrköpings Kommun
NORRKPÖPINGS KOMMUN
Lokalförvaltningseenheten

BET	ART	ANSÖKANUMMER	DATUM	SEKT
A	ARKITEKTGRUPPEN GKAK AB	010-516 28 16		

PROJEKTERAD AV: MH
ANSÖKANUMMER: 11067
2014-01-14
Lena Josefsson
FRÖJDEFÖRETAGNING

NYBYGGNAD AV ÄLDREBOENDE
PLANRITNINGAR
PLAN 1 - ENTRÉPLAN
SKALA: 1:100 (A1)
NUMMER: A-40.1-10

