

KARTA
2016

Ärende

Avstyckning och ledningsrättsälgård som berör Östra Eneby 1:7

Joakim Karlsson

Förrättningslantmätare

Fastighetsrättslig beskrivning, aktbilaga BE

Teknisk beskrivning, aktbilaga TB8

Framställd genom: Nymätning och kopiering
Kartan innehåller detaljer med olika kvalitet
Koordinatsystem: SWEREF 99 16 30
Skala: 1 : 500 (A3) Registerkarta: NBRK


Teckenförklaring:

- Fastighetsgräns
- 1:1 Ny fastighetsbeteckning
- ⊕ Figur nr
- Vägkant

ÖSTRA ENEBY

Stamfastigheten

1:1

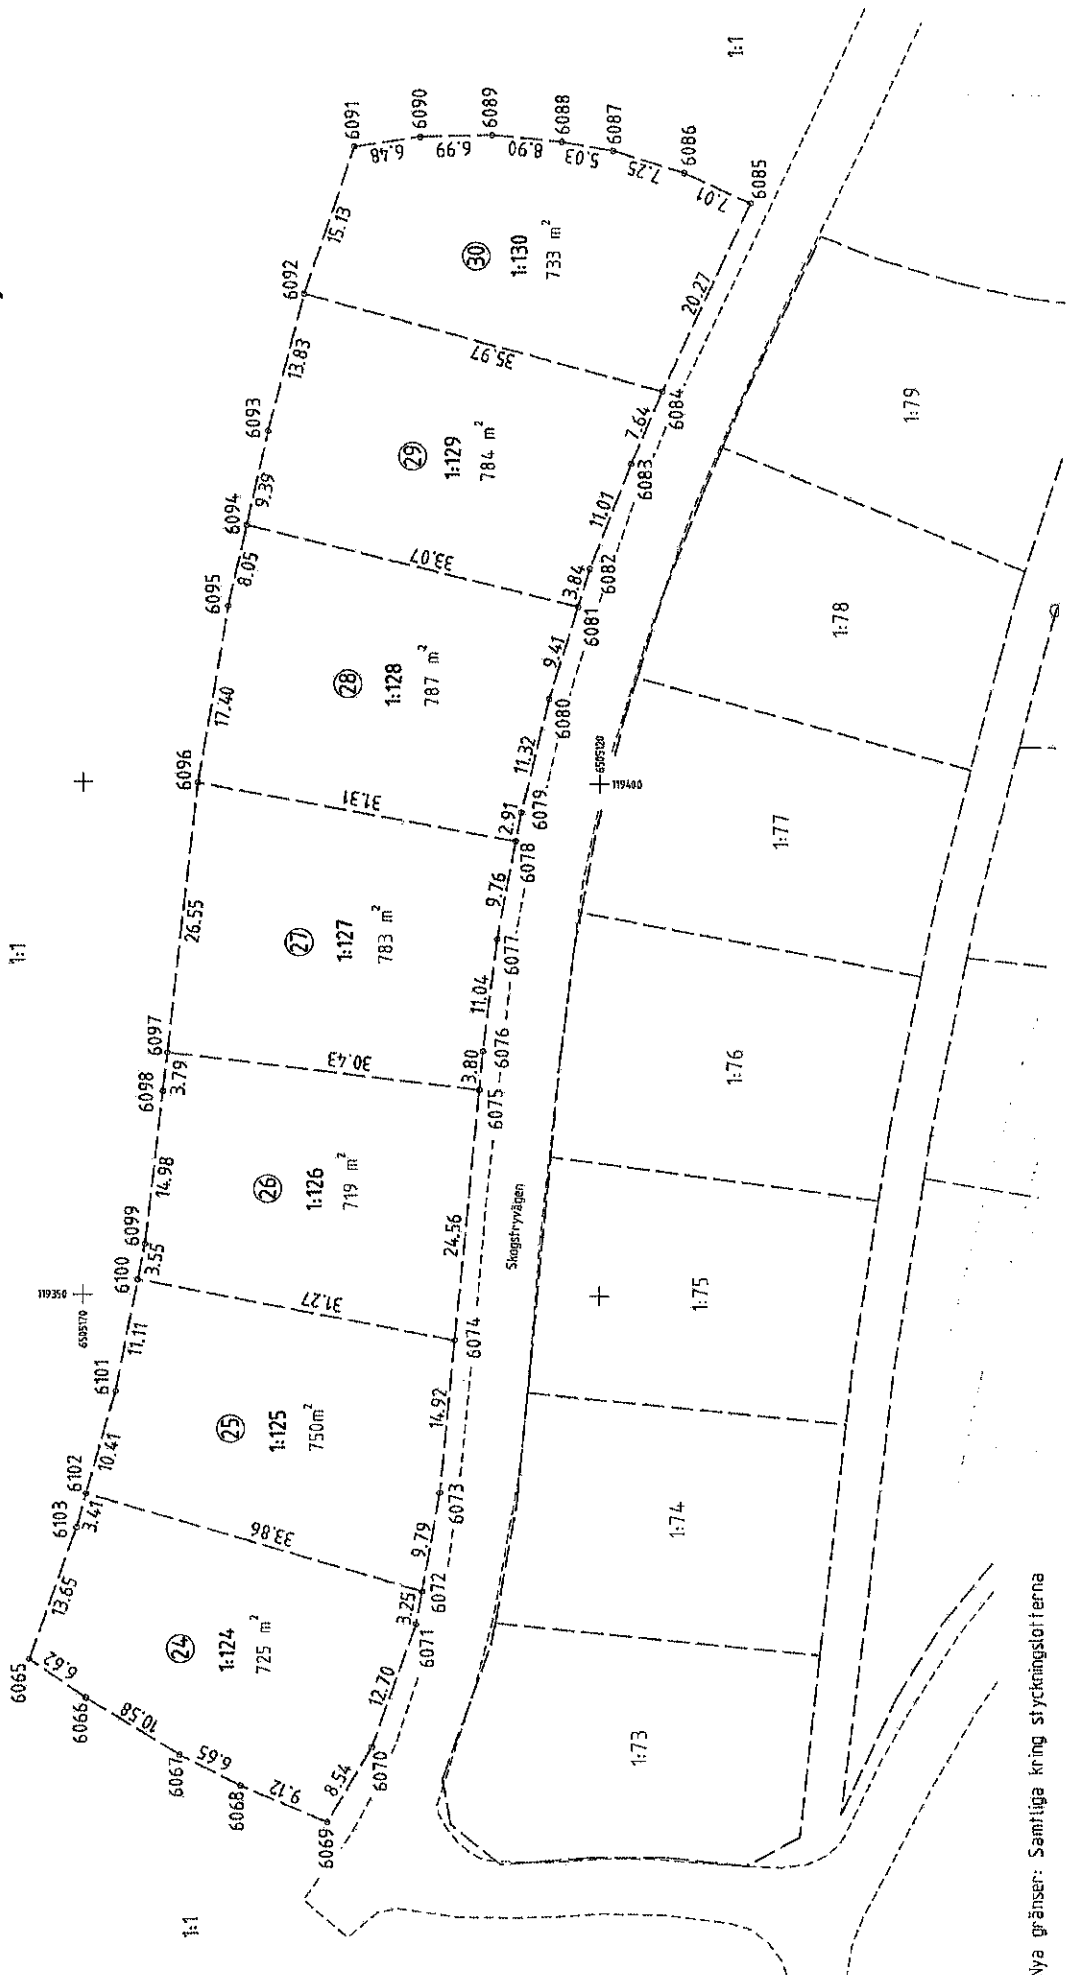

Nya gränser: Samtliga kring styckningslotterna