

KARTA  
2016  
Ärende

Avstyckning och ledningsrättsälgård som berör Östra Eneby 1:7

Joakim Karlsson  
Förrättningslantmätare

Fastighetsrättslig beskrivning, aktbilaga BE  
Teknisk beskrivning, aktbilaga TB8

Framställd genom: Nymätning och kopiering  
Kartan innehåller detaljer med olika kvalitet  
Koordinatsystem: SWEREF 99 16 30  
Skala: 1 : 500 (A3) Registerkarta: NBRK


Teckenförklaring:

- Fastighetsgräns
- 1:1 Ny fastighetsbeteckning
- ⊕ Figur nr
- Vägkant

ÖSTRA ENEBY

Stamfastigheten

1:1

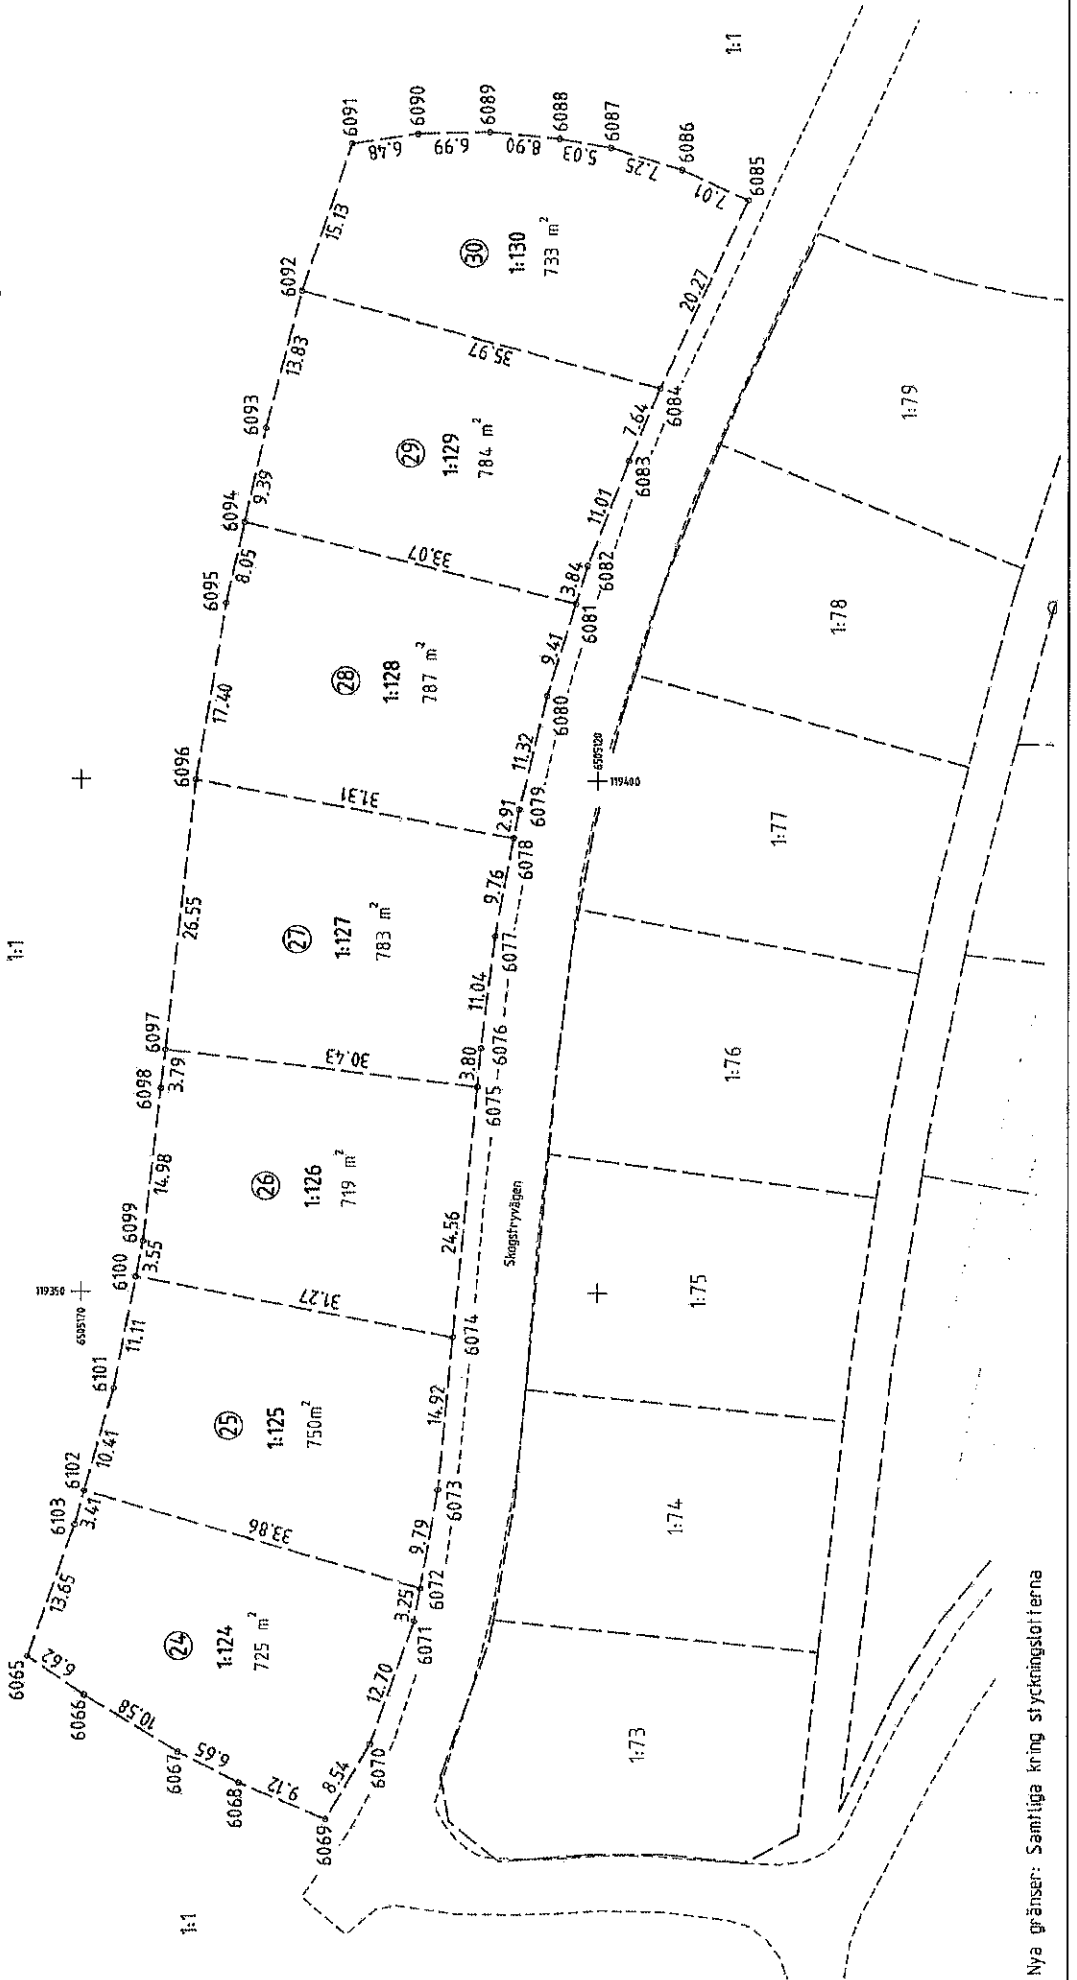

Nya gränser: Samtliga kring styckningslotterna