

NYBYGGNADSKARTA över BORG 17

2014.58679

Grindstugevägen 5

NORRKÖPING 2014-05-23

STADSBYGGNADSKONTORET

Geografisk Information

Skala: 1 : 500

Koordinatsystem SWEREF 99 16 30


Höjdsystem RH 2000

Till denna karta hör särskild beskrivning

N



+ 6505500
142175
+ 6505400
142100

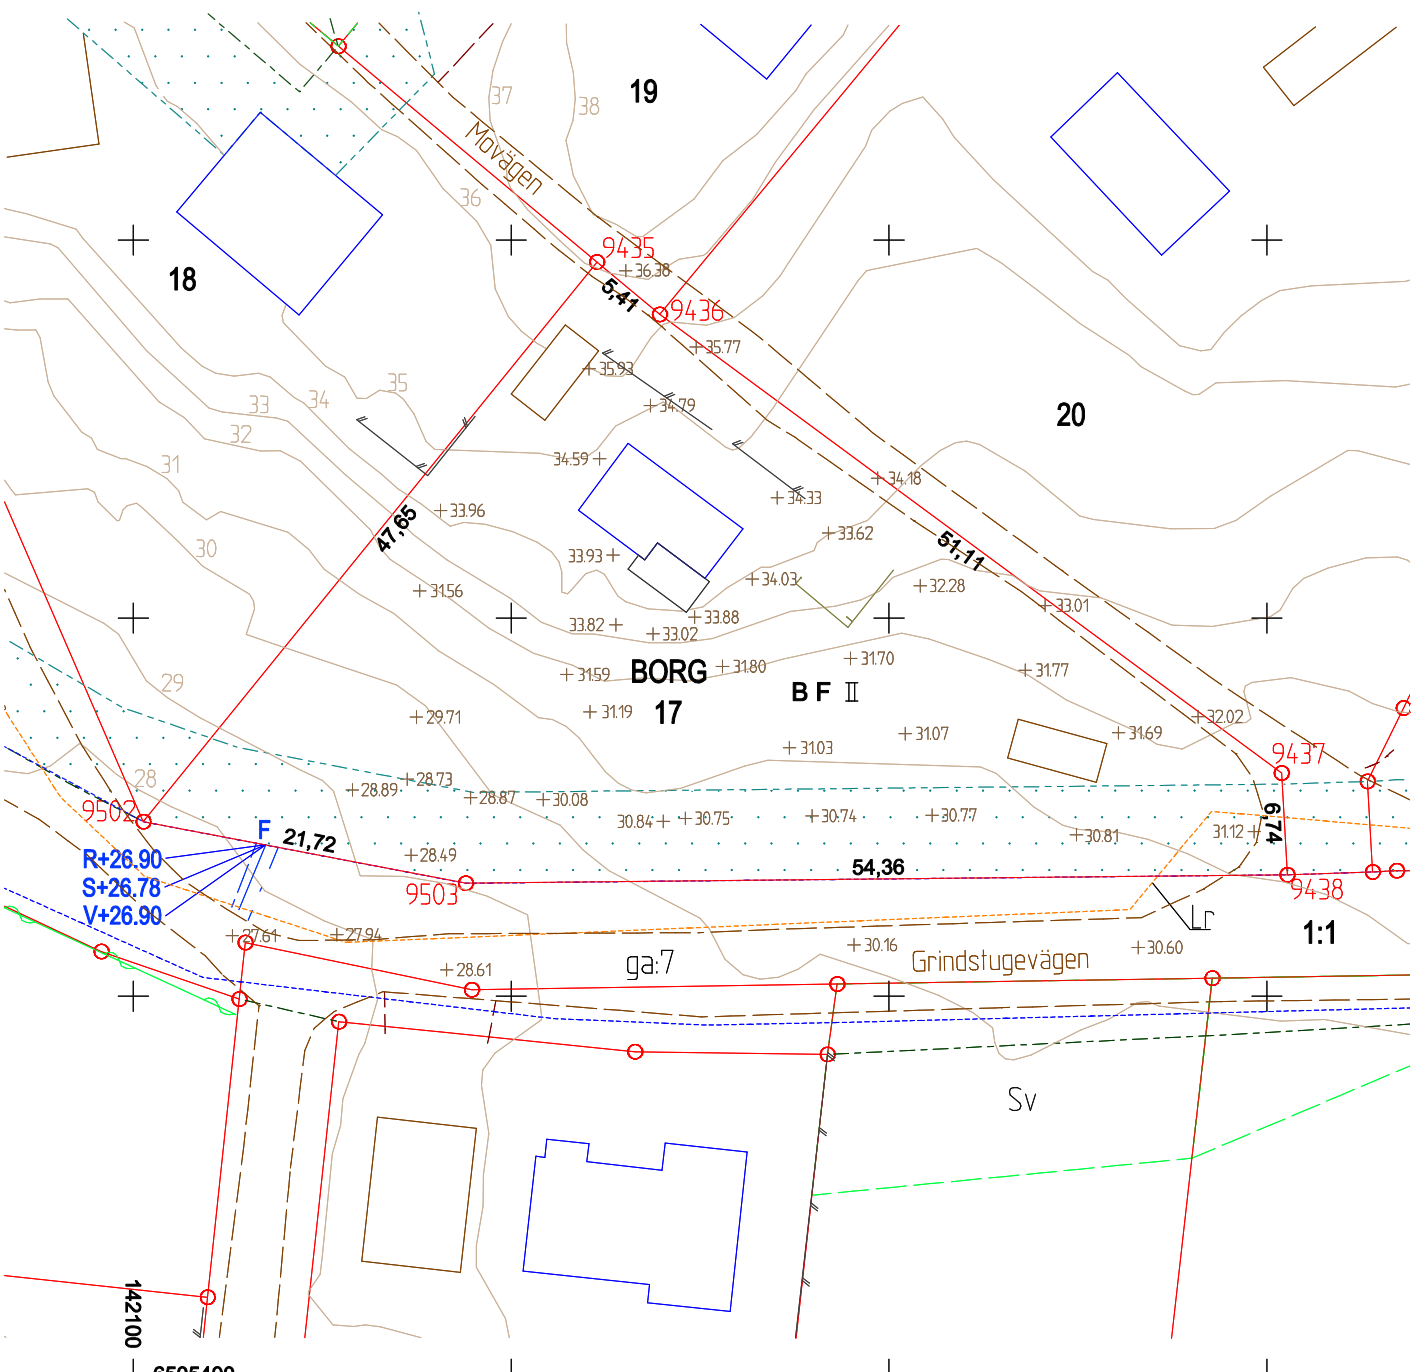

Upprättad av:

Amalia Landemark

Granskad av: