

ENKEL NYBYGGNADSKARTA över

GLASEBY 1:82

Åketorp 3

NORRKÖPING 2014-05-23

STADSBYGGNADSKONTORET

Geografisk Information

2014.59871




Skala: 1 : 500

Framställd från baskarta.

Detaljplan finns ej.

Fastigheten är belägen inom kommunens VA-område.

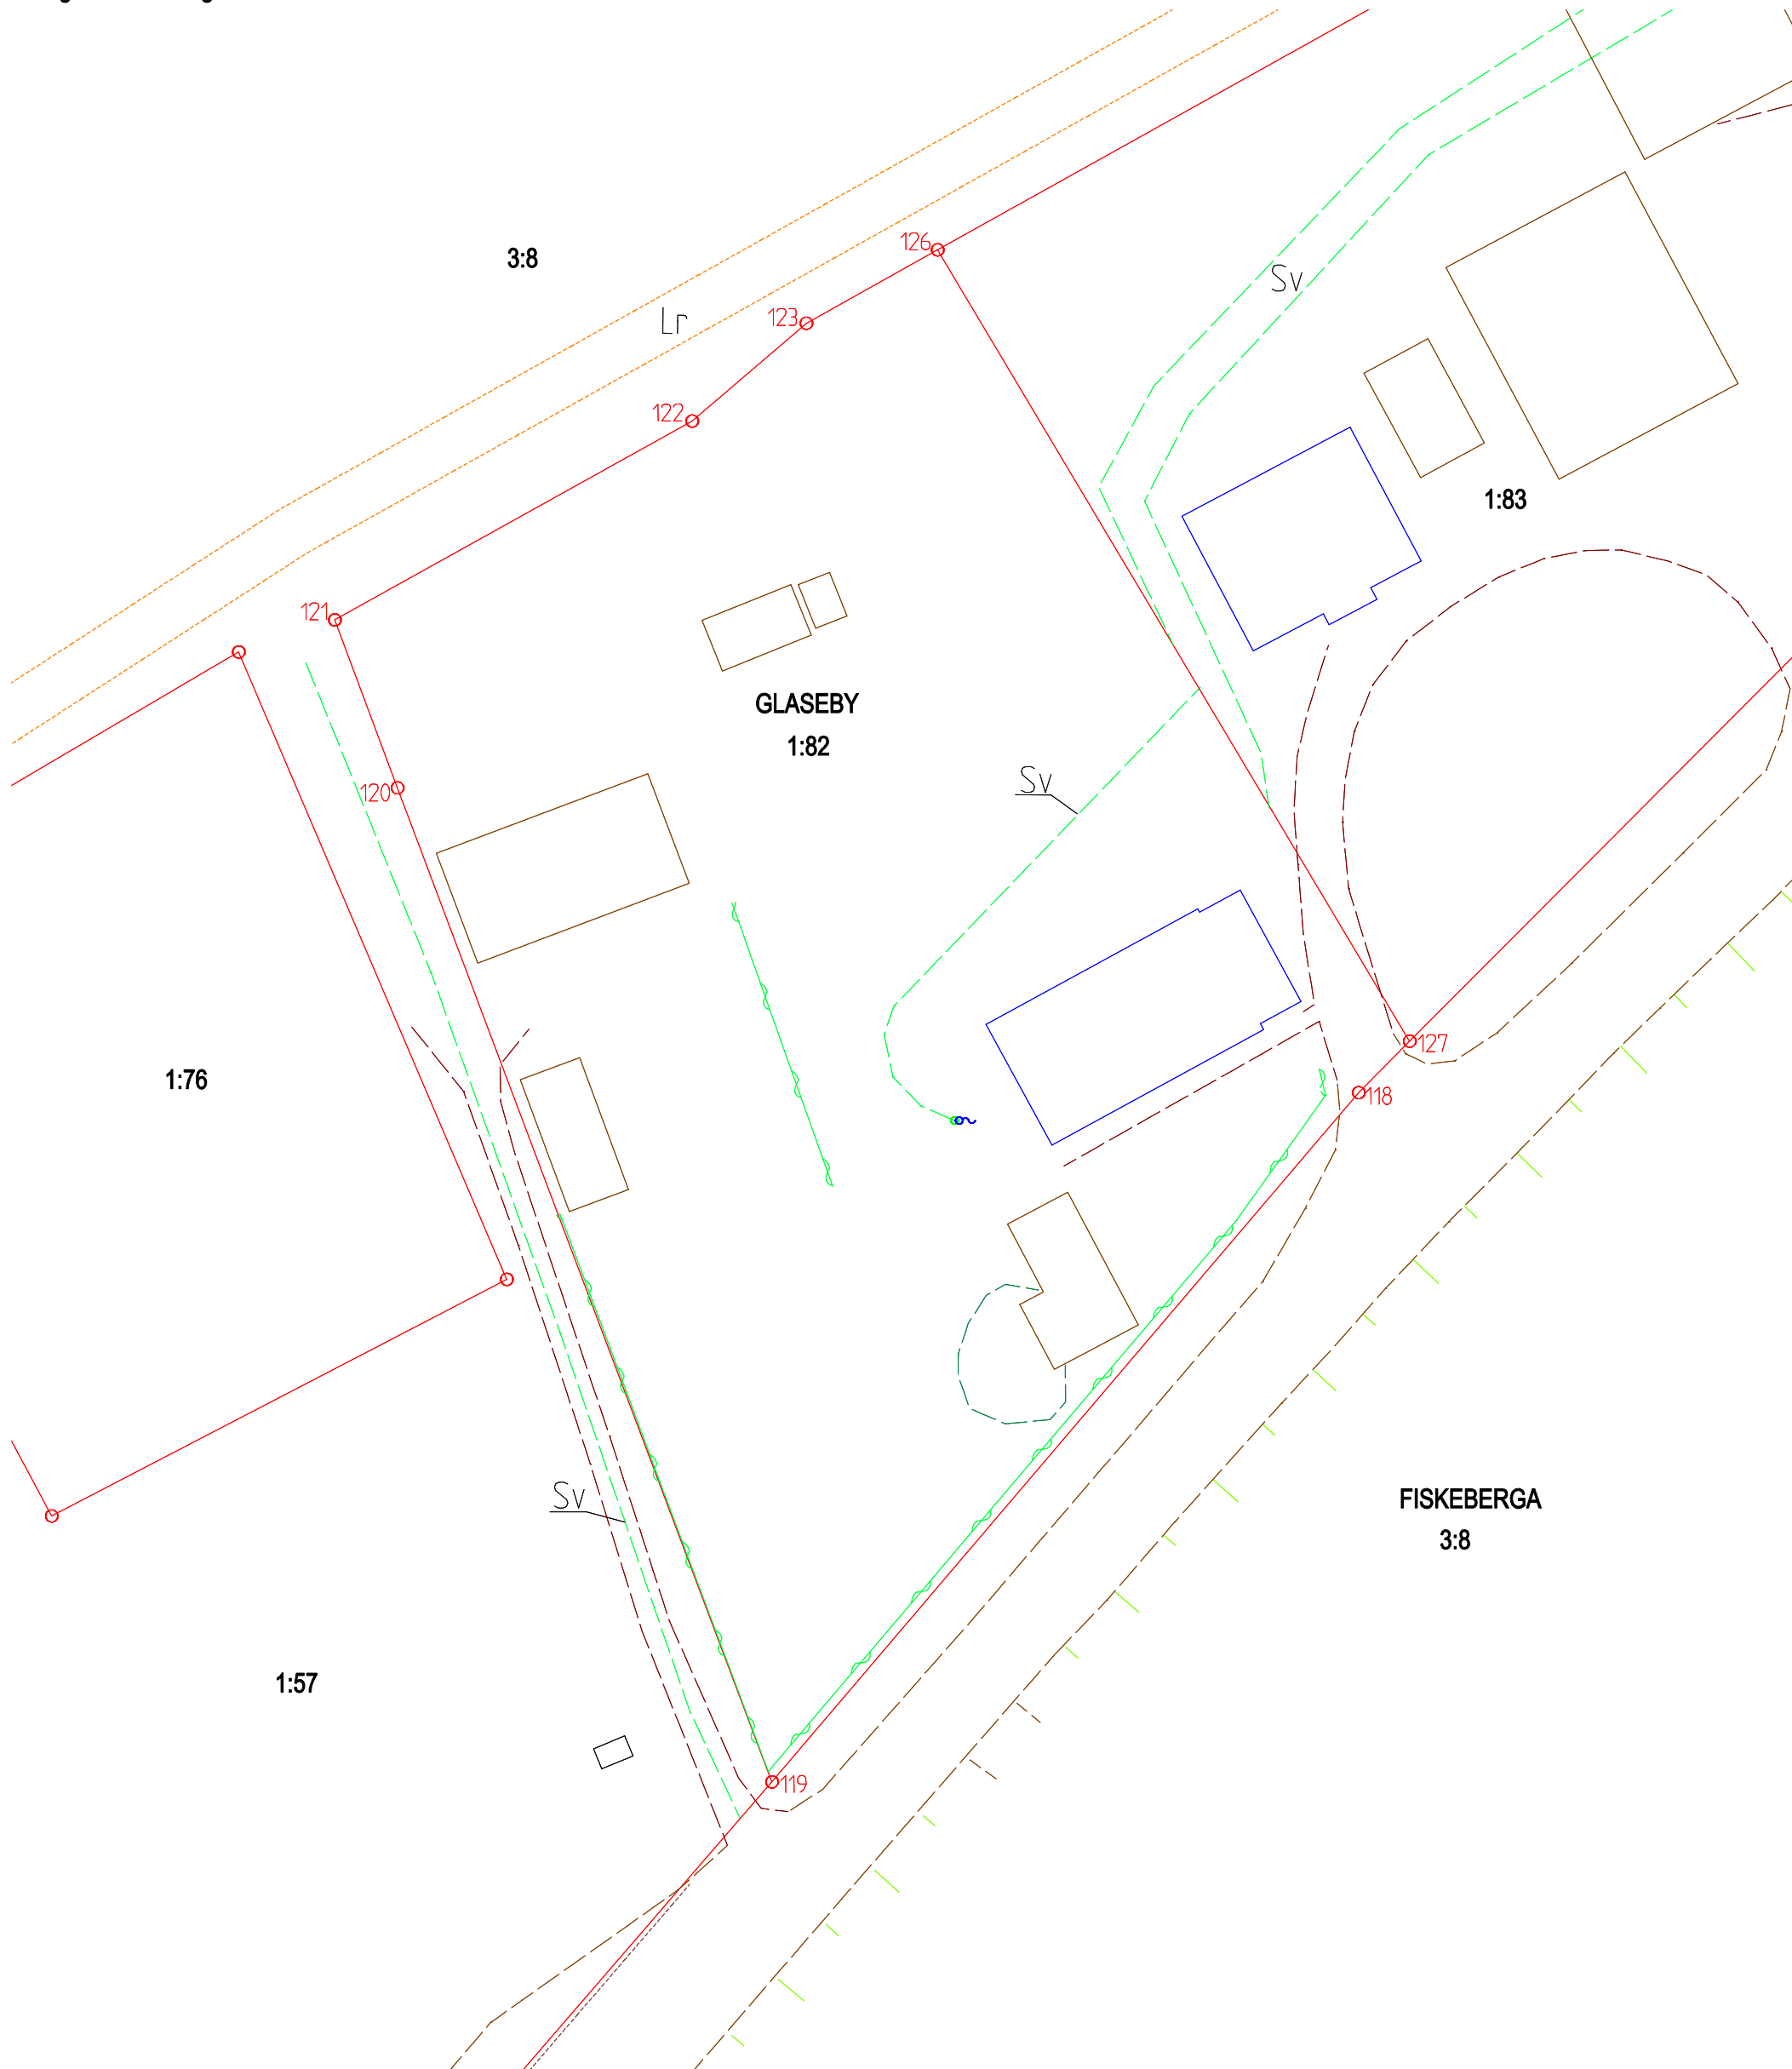

Upprättad av:

Amalia Landemark