


BETECKNINGAR
 SE SGF/BGS BETECKNINGSSYSTEM
 VERSION 2004:2 MED
 KOMPLETTERANDE BETECKNINGSLAD
 DATERAT 2013-04-24

FÖRKLARINGAR
 REDOVISADE
 GRUNDVATTENOBSERVATIONSRÖRS
 LÄGE I PLAN ÄR TOLKAT UTFRÅN
 RITNINGAR

UNDERSÖKNINGSOMRÅDE
 X ————— ÖVERSKILTIG LERMAKTIGHET

MORÄN/ERIKTIONSJORD
 BERGGROUND

KOORDINATSYSTEM
 PLAN SWEREF99 16 30
 HÖJD RH 2000

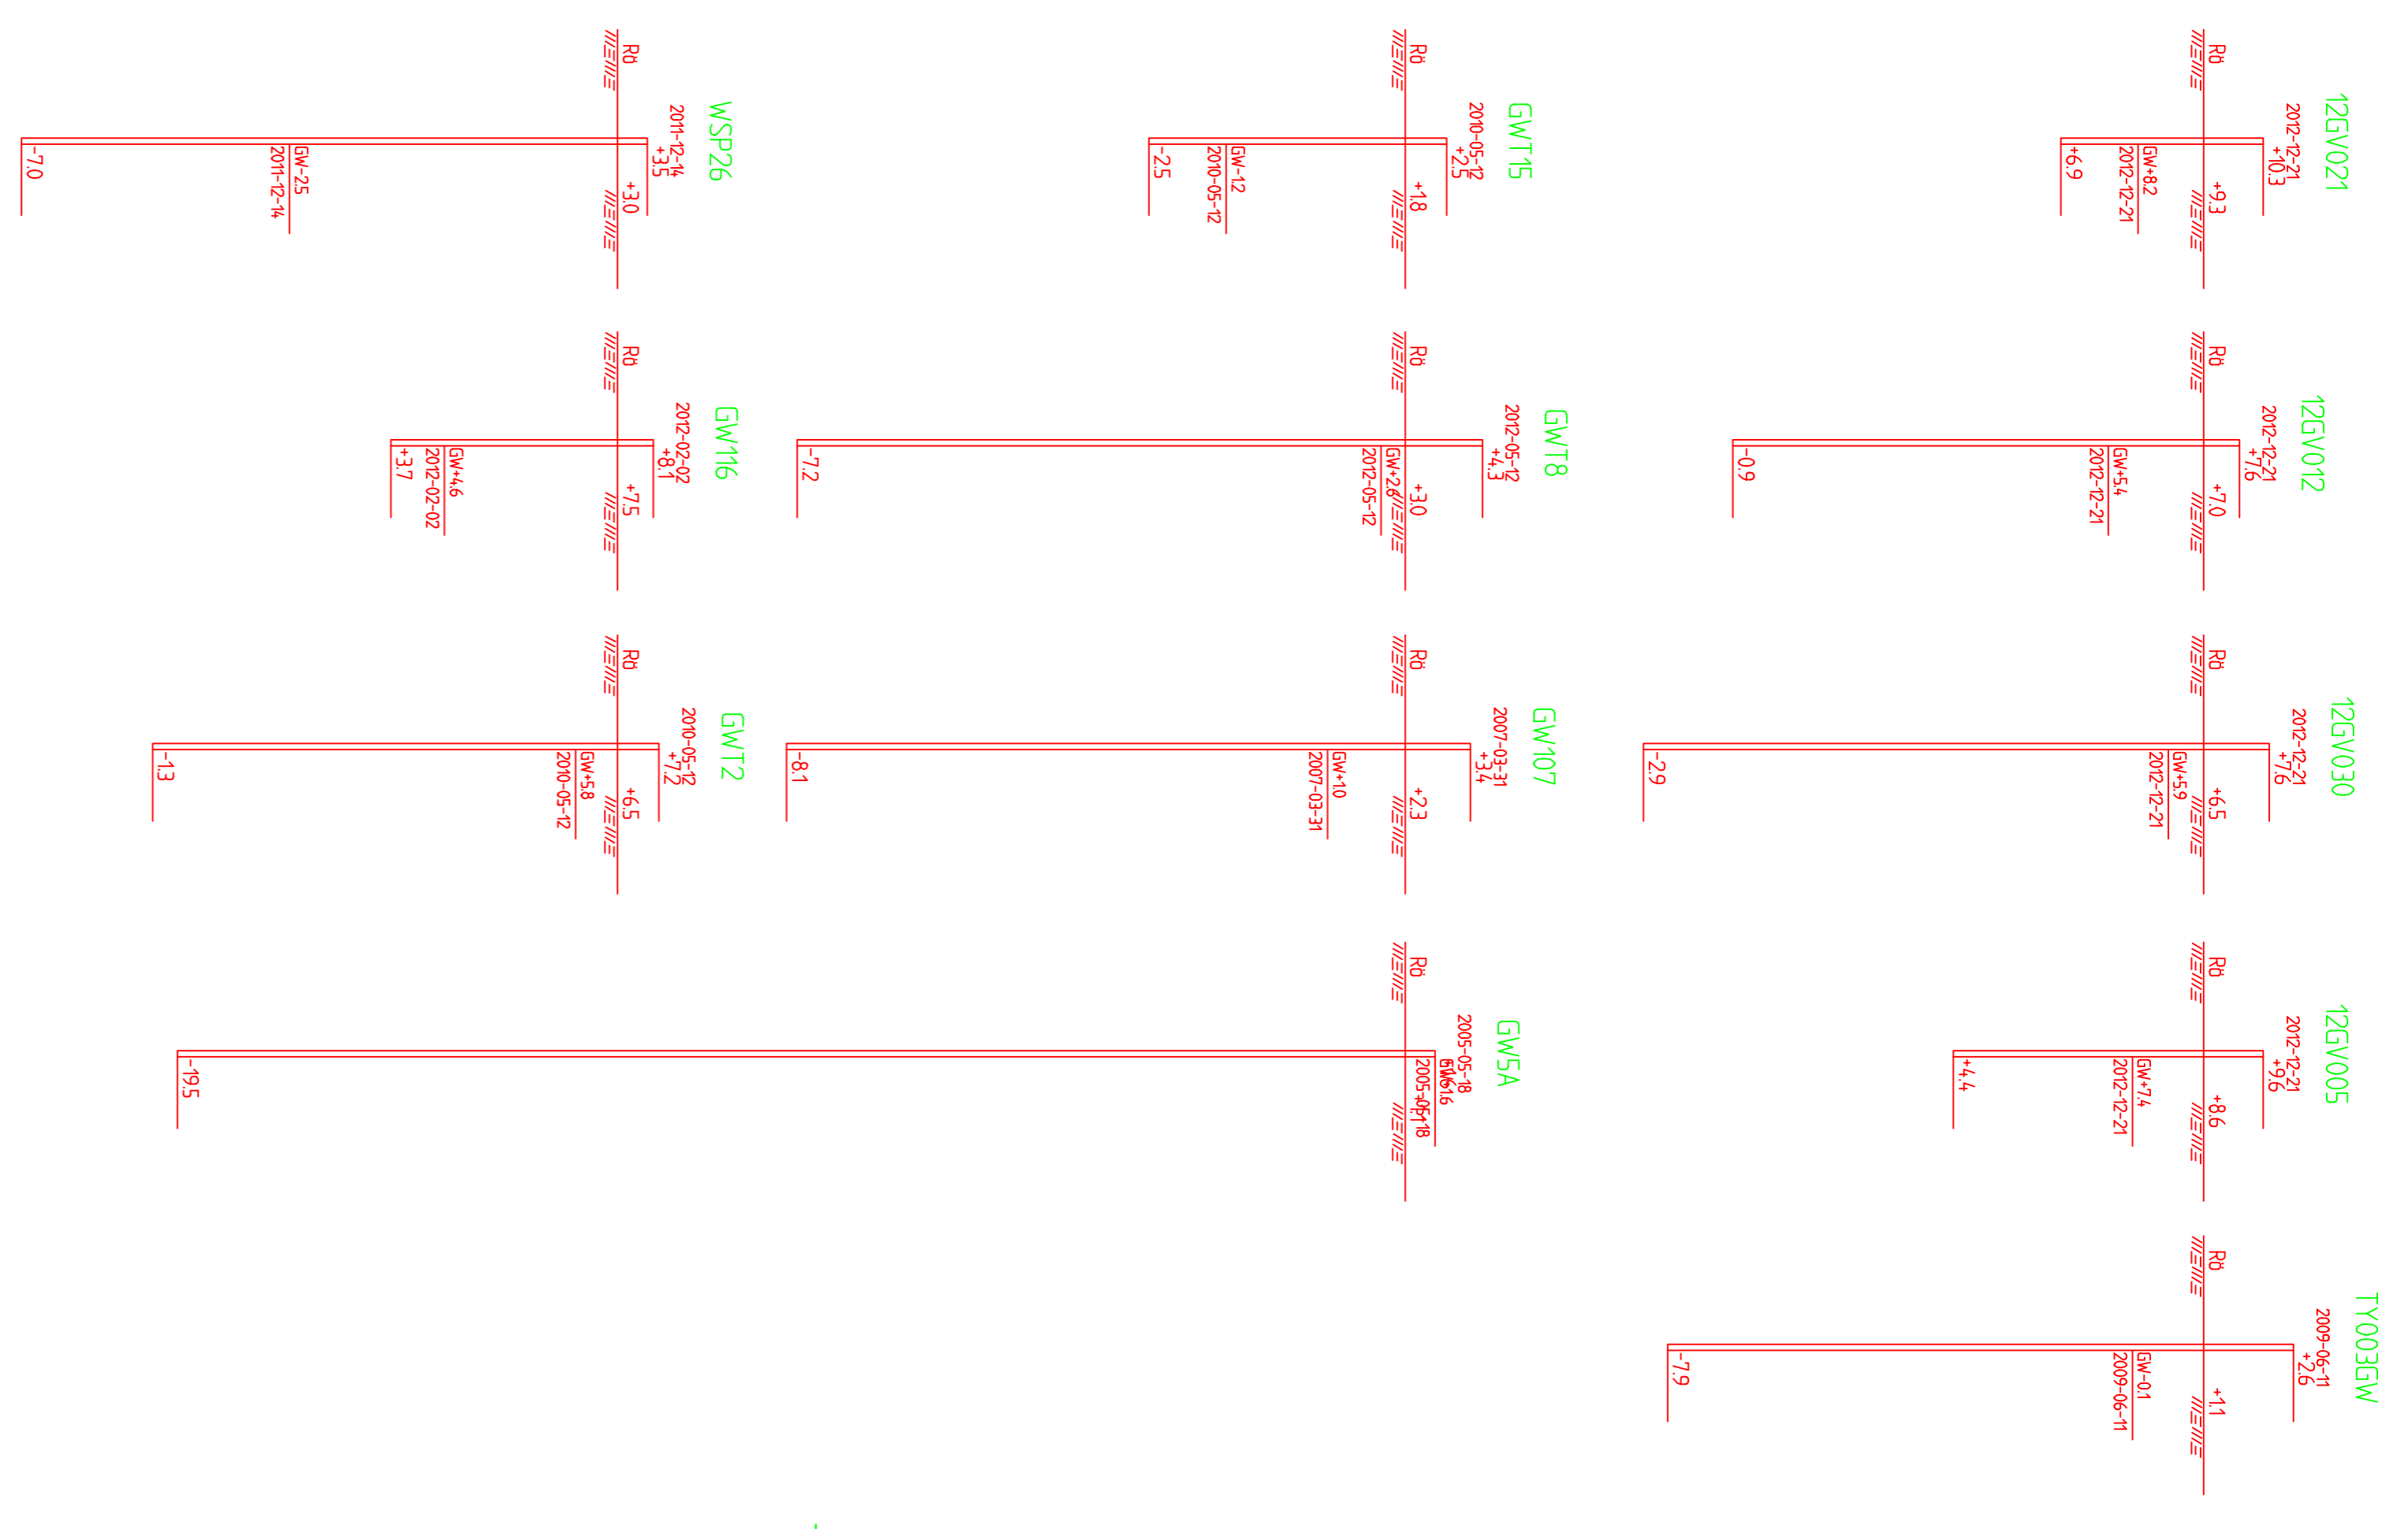

REF	ANT	ANMÄRKNINGAR	DATUM	SKALA

MALMÖLANDET
 NORRKÖPINGS KOMMUN

TYRÉNS
 KÖPAREGISTRÄGEN 6
 722 13 VÄSTERÅS
 269868
 20160518
 A-C-SUNDAHL

TEL: 010 452 20 00
 FAX:
 ANSÖKANDE
 H. ÅRBRINK
 H. ÅRBRINK
 H. ÅRBRINK

INVENTERING AV GEOTEKNISKA OBERVÄTNINGAR
 GEOTEKNIK
 PLAN

SKALA 1:10000 (A1) NUMMER G11-01-03