

FRAMTID NORRKÖPING

ÖVERSIKTSPLAN 2002


UTVECKLINGSPLAN FÖR STADEN

ANTAGEN AV KOMMUNFULLMÄKTIGE
DEN 23 MAJ 2002

KARTA 7

FÖRUTSÄTTNINGAR OCH ALLMÄNNA INTRESSEN KULTURHISTORISKT VÄRDEFULLA BYGGNADER

-  Avgränsning av inventerat område
-  Klass 1. Byggnad av högsta värde
-  - " - 2 Byggnad av stort värde
-  - " - 3 Byggnad av visst värde
-  - " - 4 Annan byggnad uppförd före 1960
-  Byggnad uppförd efter 1960.
Ej kulturhistoriskt värderad.

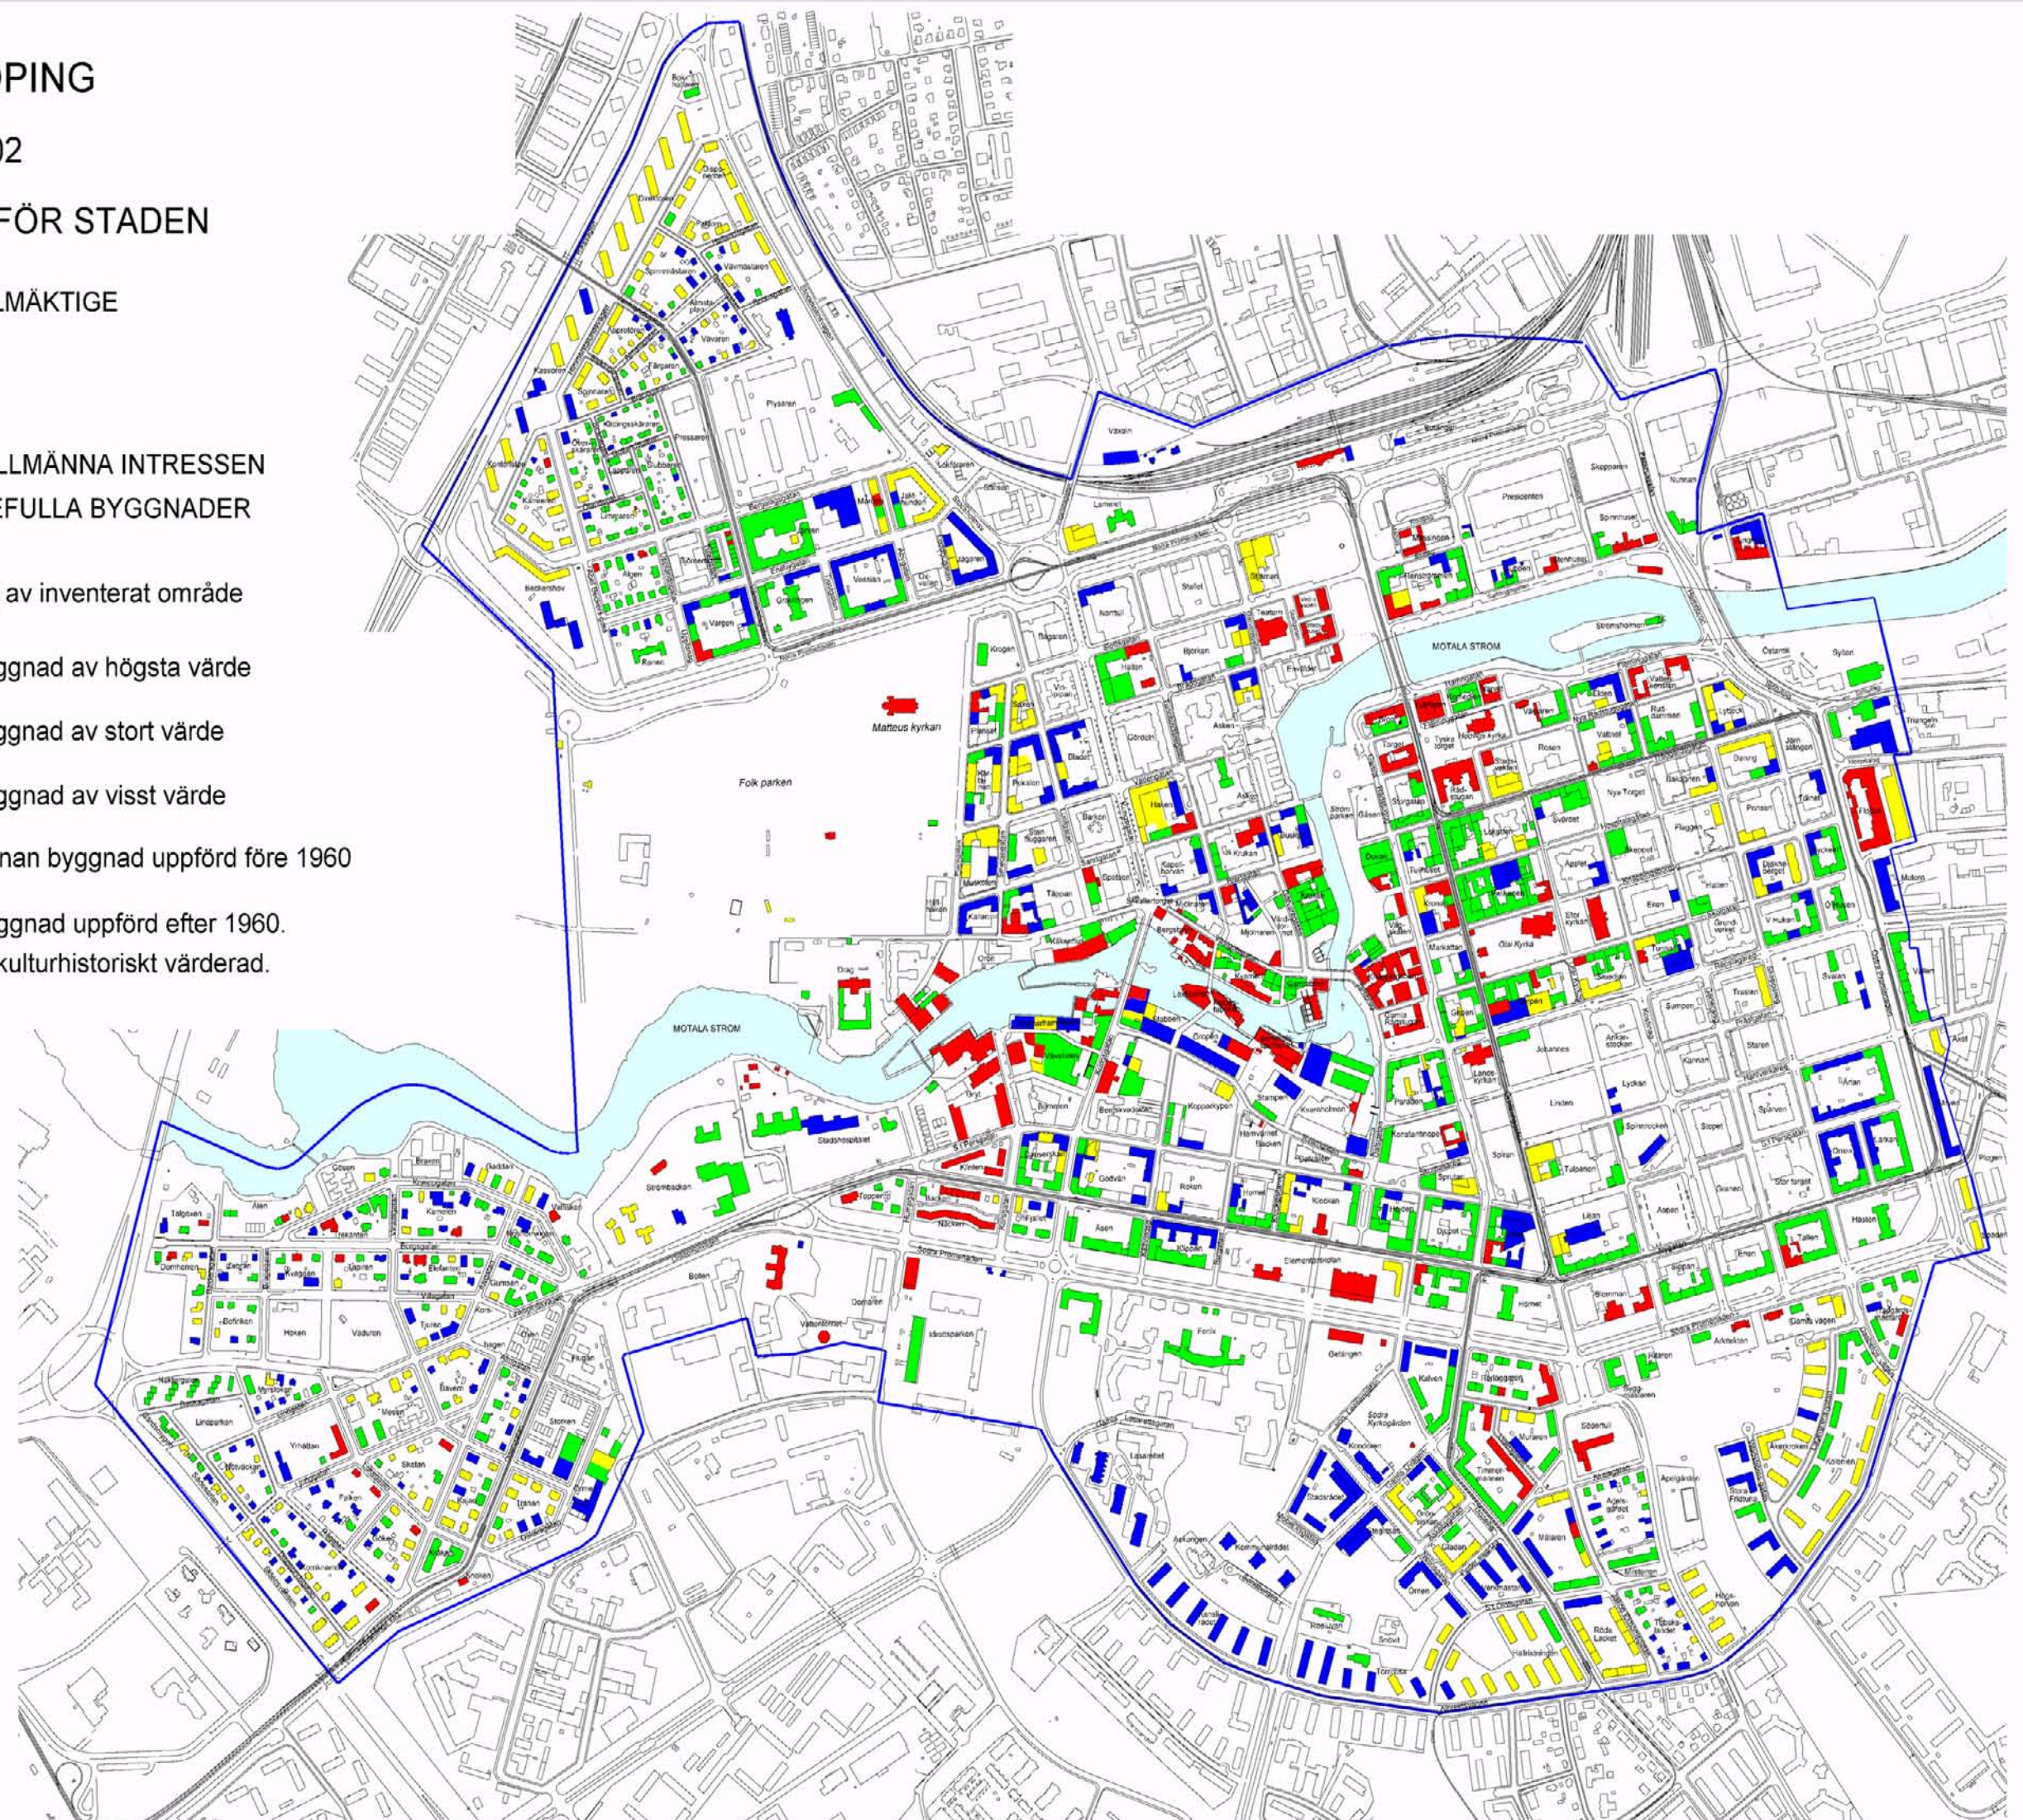

SKALA 1:10 000

0 250 m