

FASADERMOT NORDOST




- PUTS - GUL: ~ NCS 1515-Y10R
- PUTS - VIT: ~ NCS 1000N
- PUTS - GRÖN: ~ NCS 2020-G40Y
- PUTS (MELLANFÖNSTER)  
GRÅ: ~ NCS 3500-N
- MODULTEGEL : KULÖR RÖD
- MODULTEGEL : KULÖR ROSÉ
- FÖRRÅD TRÄPANEL KULÖR: NCS S 5030-Y70R (RÖD)
- FÖRRÅD TRÄPANEL KULÖR: NCS S 2020-G40Y (GRÖN)
- SINUSPLÅT, KULÖR SILVERMETALLIC
- RASTER PÅ DISTANSER  
KULÖR SILVERMETALLIC



ÖVERSIKT

MOT NORDOST

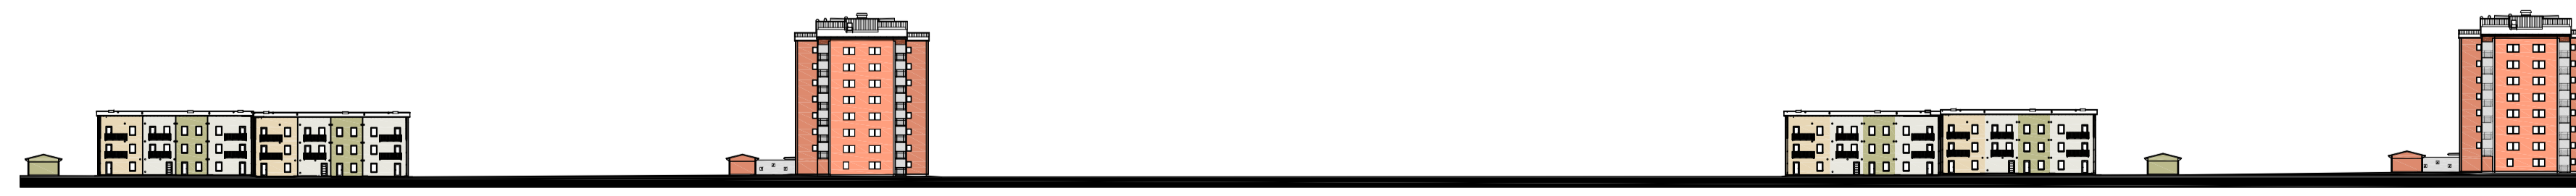

MOT SYDVÄST



A	FÄRGSÄTTNING	MA	17-02-17
REG	ANT	REGISTRERINGEN AVSER	SIGN
		DATA	
<b>BYGGLOVSHANDLING</b>			
<b>DÖRREN 16 - NORRKÖPING</b>			
FASADRETEORING HAGEBY 3/4		PROJEKTNR NCC X	
A	Arkinova Arkitekter	T	090-15 98 50
K	Byggprojektering i Ö-VIK AB	T	073-817 59 00
M	RAMBÖLL	T	070-282 57 49
V	VVS-Projekt i Umeå AB	T	070-393 80 60
VS	VVS-Projekt i Umeå AB	T	070-393 80 60
E	ELTE Konsult	T	090-13 73 30
UPPDRAG NR X	RTAD/KONSTR AV MA / FA	HANDLÖSCARE FREDRIK AHLNHED	
DATUM 16-12-22	ARKTEKT IVAR BENGTTSSON		
HUS 1-6 FASADER			
SKALA A1 1:100 A3 1:200	NUMMER A40.3-001	I BET A	

REF: ...A-Modell\RH\dwg G:\A-Projekt\01\NCC Folkbandede Norrköping Kv dörrren\Bygglöva\A-Modell\Sammansatt fasad ny.dwg