

FASADERMOT SYDVÄST




- PUTS - GUL: ~ NCS 1515-Y10R
- PUTS - VIT: ~ NCS 1000N
- PUTS - GRÖN: ~ NCS 2020-G40Y
- PUTS (MELLANFÖNSTER)
- GRÅ: ~ NCS 3500-N
- MODULTEGEL : KULÖR RÖD
- MODULTEGEL : KULÖR ROSÉ
- FÖRRÅD TRÄPANEL KULÖR: NCS S 5030-Y70R (RÖD)
- FÖRRÅD TRÄPANEL KULÖR: NCS S 2020-G40Y (GRÖN)
- SINUSPLÅT, KULÖR SILVERMETALLIC
- RASTER PÅ DISTANSER
KULÖR SILVERMETALLIC




ÖVERSIKT

MOT NORDÖST

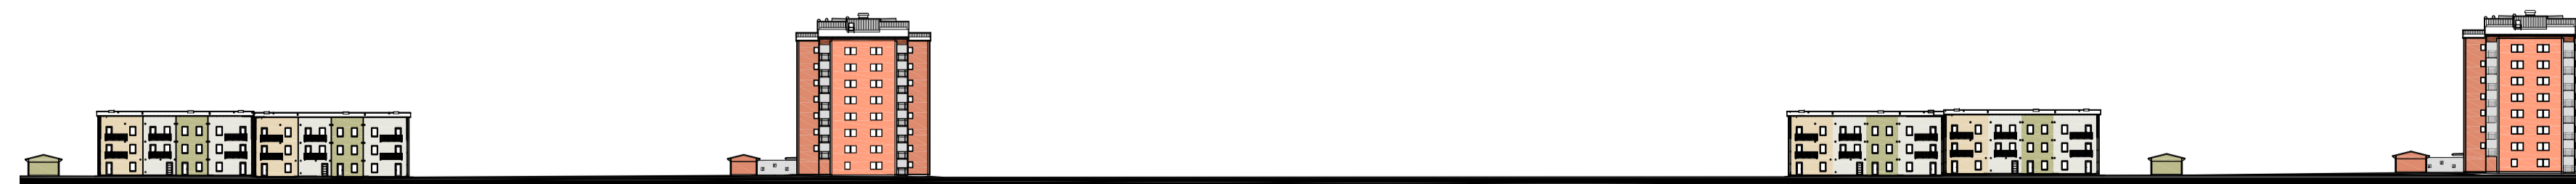

MOT SYDVÄST

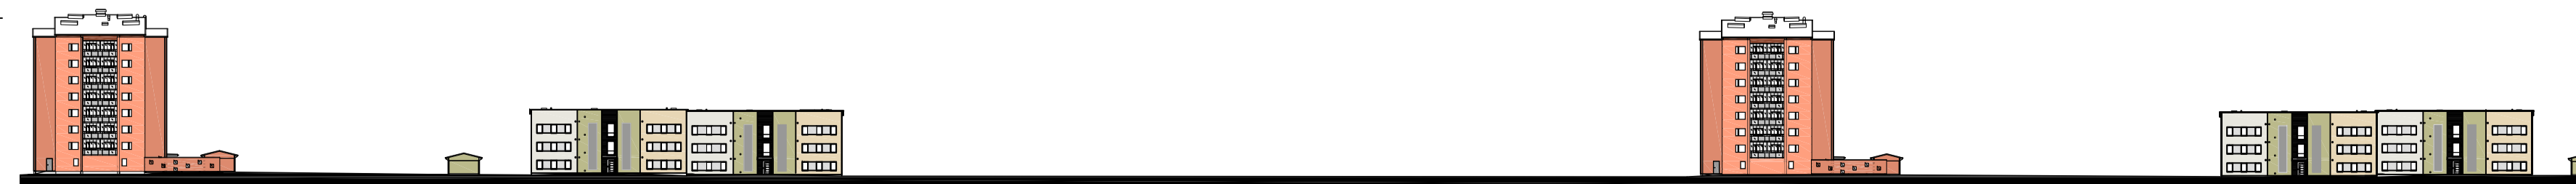

B	FÄRGSÄTTNING	MA	17-02-17
A	FASADMATERIAL	FA	17-02-08
REG	ANT	REGISTRERINGEN AVSER	SIGN DATUM

BYGGLOVSHANDLING
DÖRREN 16 - NORRKÖPING



FASADRETEORING HAGEBY 34		PROJEKTNR NCC X
A	Arkinova Arkitekter	T 090-15 98 50
K	Byggprojektering i Ö-VIK AB	T 073-817 59 00
M	RAMBÖLL	T 070-282 57 49
V	VVS-Projekt i Umeå AB	T 070-393 80 60
VS	VVS-Projekt i Umeå AB	T 070-393 80 60
E	ELTE Konsult	T 090-13 73 30

UPPDRAG NR X	RITAD/KONSTR AV MA / FA	HANDLÄGGARE FREDRIK AHLHED
DATUM 16-12-22	ARKTEKT IVAR BENGTSOON	

HUS 1-6
FASADER

SKALA A1 1:100 A3 1:200	NUMMER A40.3-002	I BET B
-------------------------------	---------------------	------------