


RITNING TIL NYBYGGNAD Å
TOMTEN NR 6 KV: VÅRDTORNET.


499. d. 10. 16 den 10/9. Hef sama ritning af
byggnadina i Skerfving gatan och med
effilos enligt protokollet godkände, bekägas

Öcc. officio:
Sundholm

FAÇAD MOT TRÅNGSUNDSGATAN.

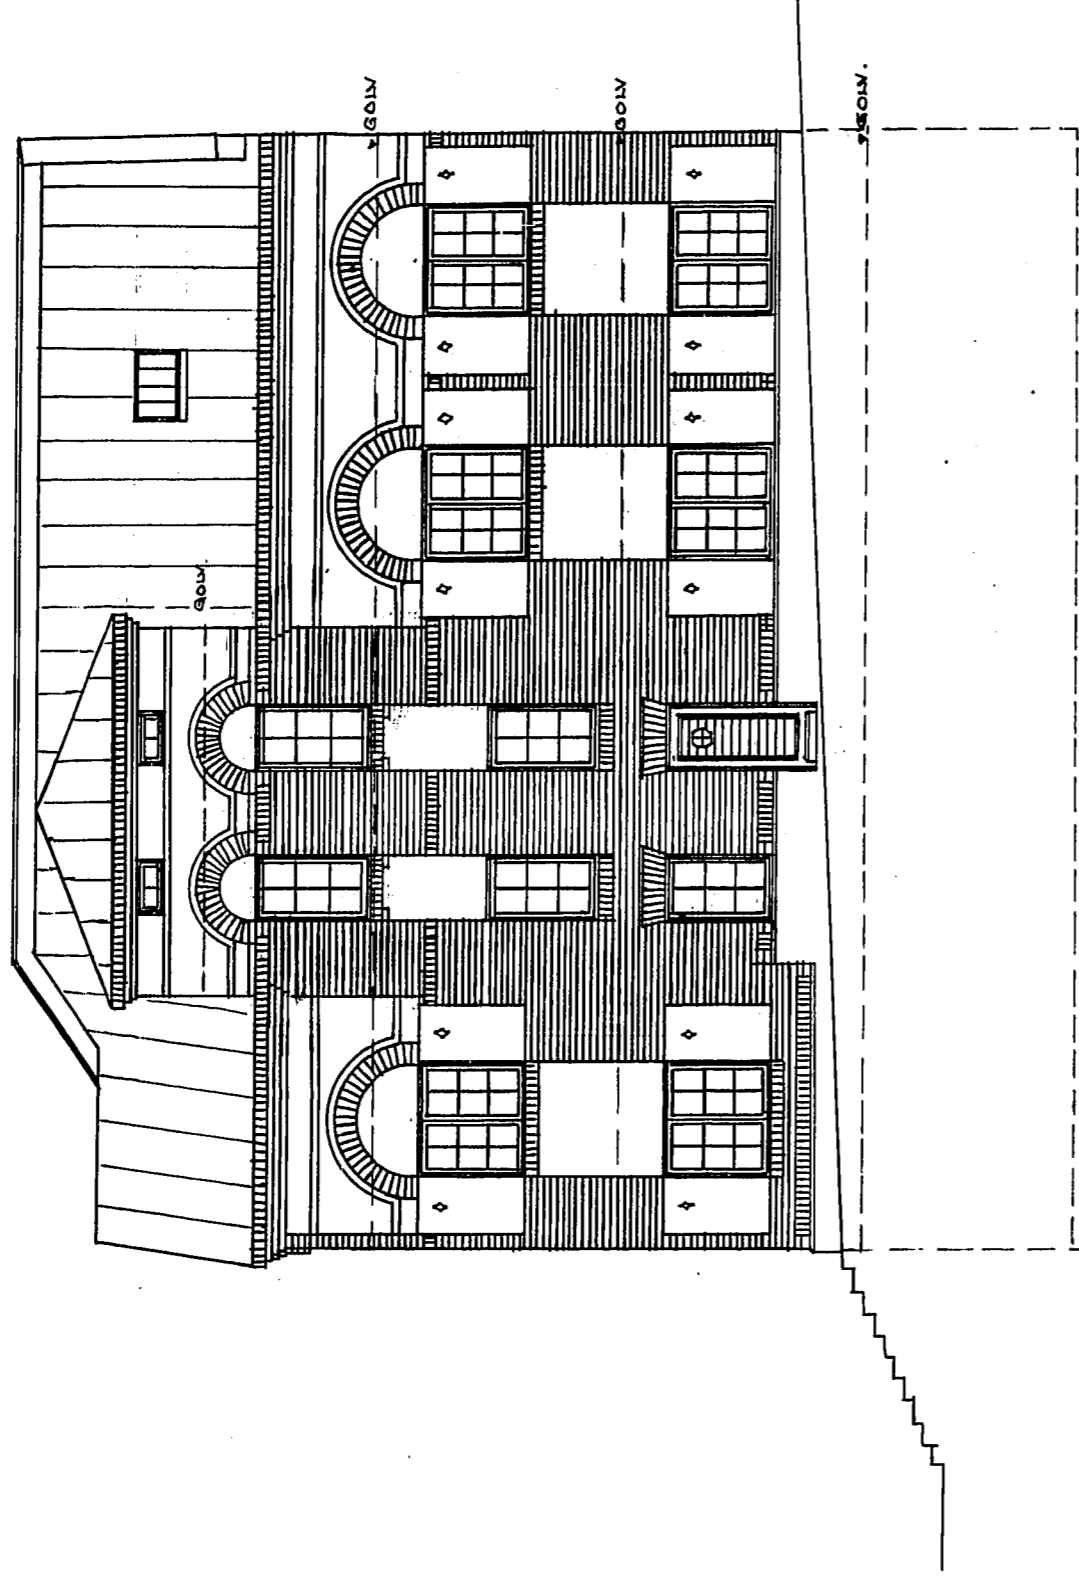

FAÇAD MOT GARYVAREGATAN.

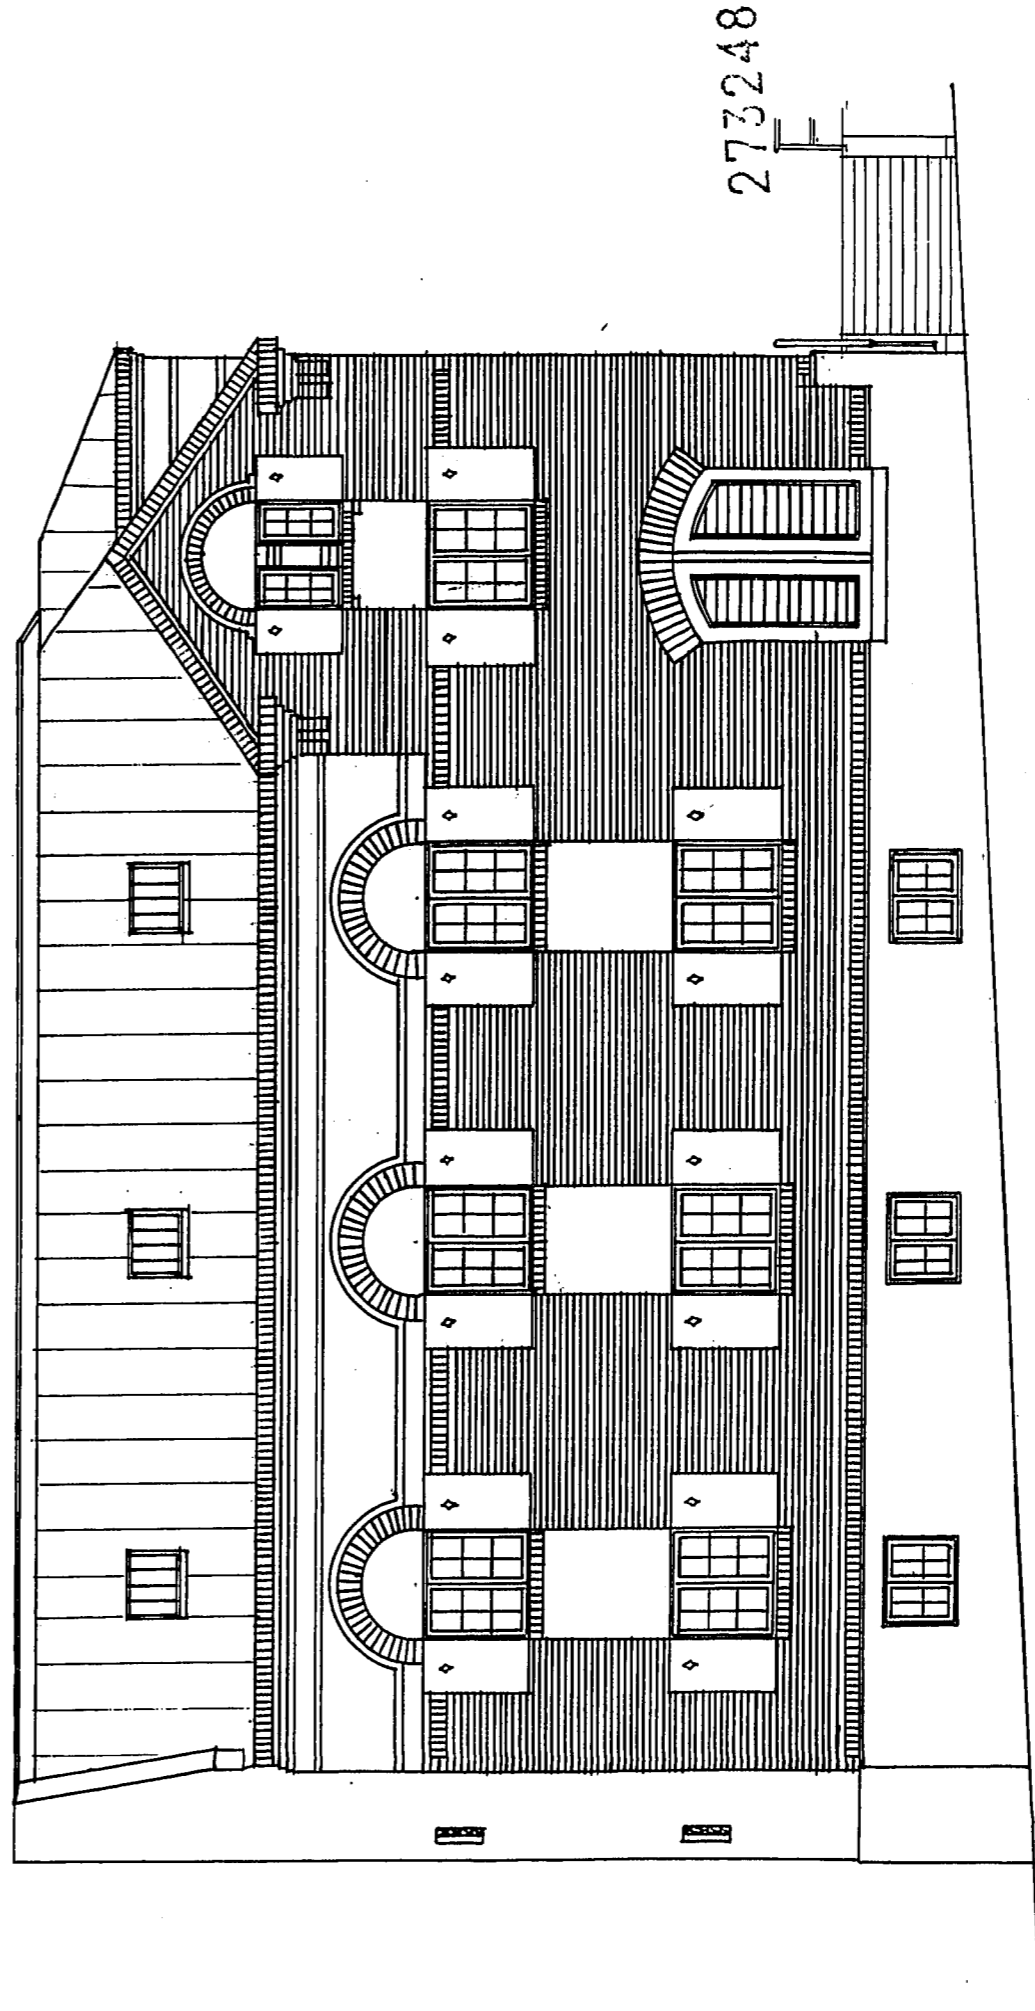

273248

0. 1. 2. 3. 4. 5. 6. 7. 8. 9. 10. 11. 12. 13. 14. 15. 16. 17. 18. 19. 20. 21. 22.

Urskiss d. 9/10 16.
A. H. H. H.

KNUT PIHLSTRÖM, 1916.

FAS.

4. 2.