


PLANKARTA

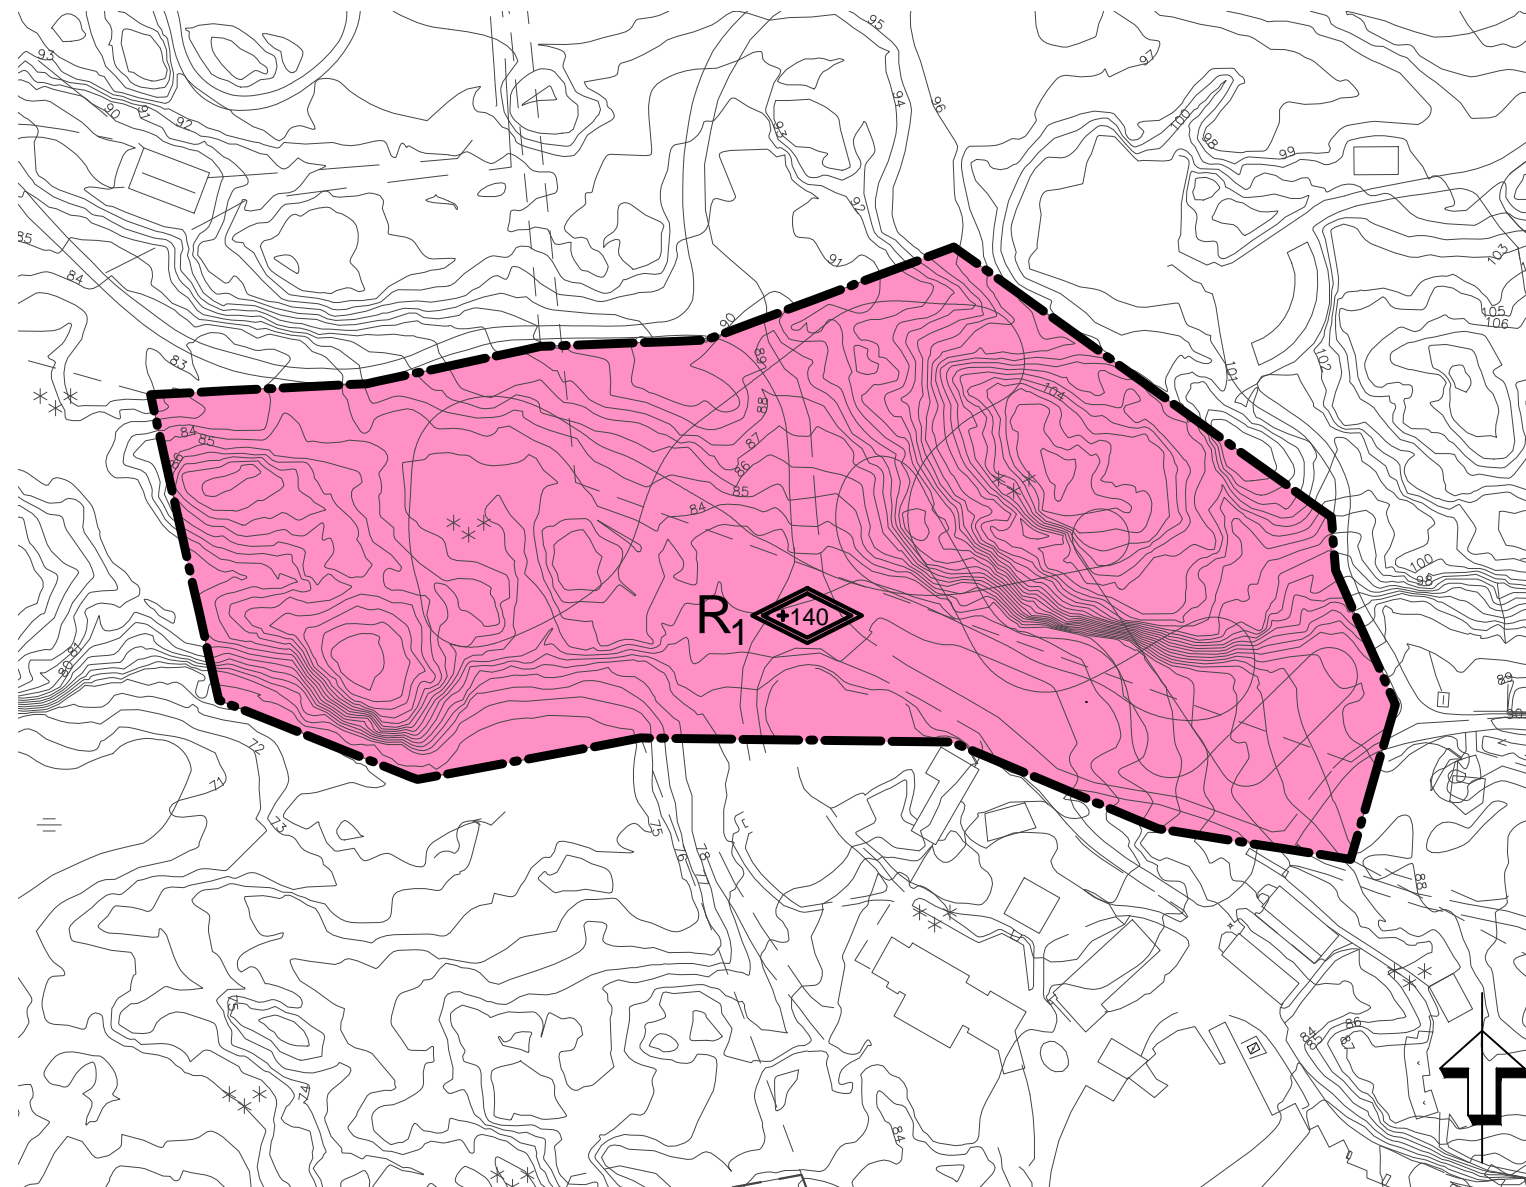

GRUNDKARTANS BETECKNINGAR

- Fastighetsgräns
- Fastighetsbeteckning
- Byggnader
- Vägkant
- Nivåkurvor
- Träd
- Staket
- Belysningsstolpe
- Berg- och dalbana

ORIENTERINGSKARTA



PLANBESTÄMMELSER

Följande gäller inom områden med nedanstående beteckningar. Endast angiven användning och utformning är tillåten. Bestämmelser utan beteckning gäller inom hela området.

GRÄNSER

Detaljplanegräns

ANVÄNDNING AV MARK OCH VATTEN

Kvartersmark

R₁ Djurpark, berg- och dalbana får finnas.

PLACERING, UTFORMNING, UTFÖRANDE

Utformning och omfattning

Högsta totalhöjd i meter över nollplanet.

ADMINISTRATIVA BESTÄMMELSER

Genomförandetid

Genomförandetiden är 5 år från den dag planen vinner laga kraft.

SAMRÅDSHANDLING		SPN 2016/0351 214	
Planhandlingar består av: <input checked="" type="checkbox"/> Plankarta med bestämmelser <input type="checkbox"/> Illustrationskarta <input checked="" type="checkbox"/> Planbeskrivning <input type="checkbox"/> Behovsbedömning <input type="checkbox"/> Samrådsredogörelse <input type="checkbox"/> Utlåtande <input type="checkbox"/> Särskilt utlåtande <input checked="" type="checkbox"/> Miljökonsekvensbeskrivning <input checked="" type="checkbox"/> Fastighetsförteckning <input checked="" type="checkbox"/> Grundkarta <input type="checkbox"/> <input type="checkbox"/> Utökad planförfarande			
Samrådshandling 2017-02-15 Granskningshandling		Christian Wintenby Processansvarig detaljplanering Anita Johansson Planingenjör	
Antagen i KF § 00 Laga kraft		Stadsbyggnadskontoret, Fysisk planering den PLANSKALA 1:2000 FORMAT A3 Ritad av Anita Johansson Registreringsnummer	