


PLANKARTA

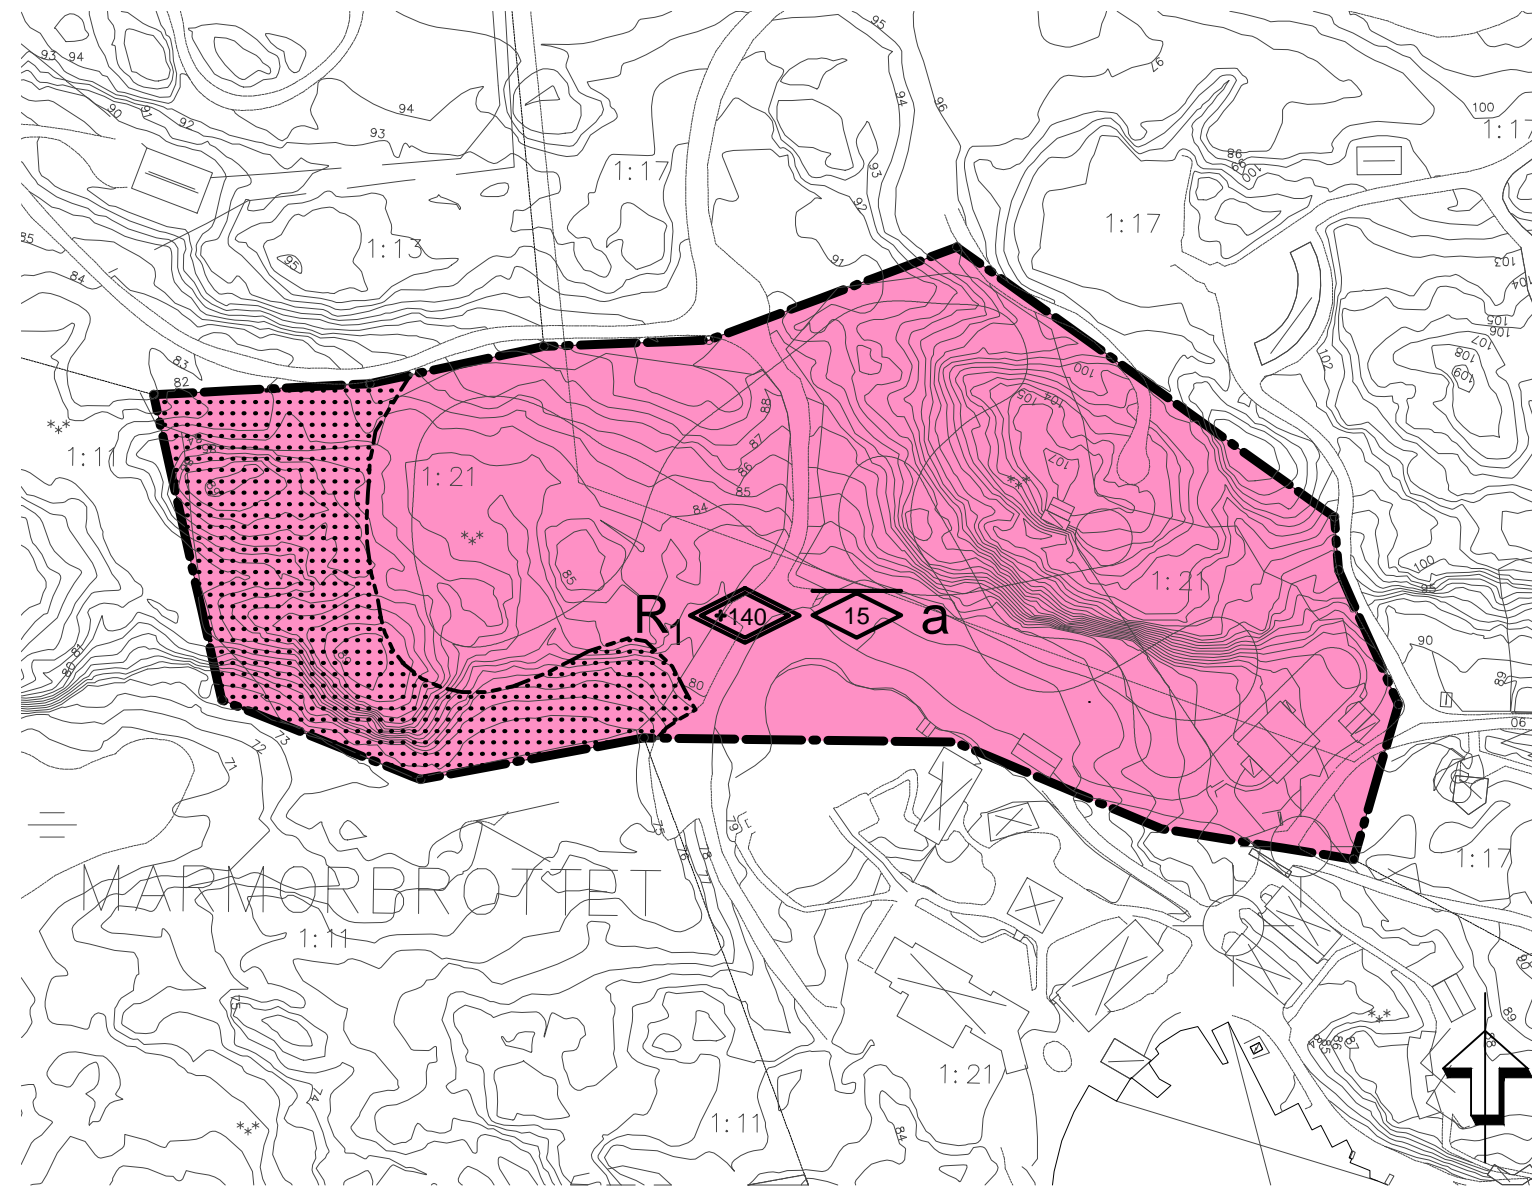

GRUNDKARTANS BETECKNINGAR

- Fastighetsgräns
- Fastighetsbeteckning
- Byggnader
- Vägkant
- Nivåkurvor
- Träd
- Staket
- Belysningsstolpe
- Berg- och dalbana

ORIENTERINGSKARTA



PLANBESTÄMMELSER

Följande gäller inom områden med nedanstående beteckningar. Endast angiven användning och utformning är tillåten. Bestämmelser utan beteckning gäller inom hela området.

GRÄNSER

- Detaljplanegräns
- Egenskapsgräns

ANVÄNDNING AV MARK OCH VATTEN

Kvartersmark

- R₁ Djurpark, berg- och dalbana får finnas.

BEGRÄNSNINGAR AV MARKENS BEBYGGANDE

- Byggnad får inte uppföras.

PLACERING, UTFORMNING, UTFÖRANDE

Utformning och omfattning

- 0.0 Högsta nockhöjd i meter över befintlig mark gällande byggnader.
- +0.0 Högsta totalhöjd i meter över nollplanet.

ADMINISTRATIVA BESTÄMMELSER

Genomförandetid

Genomförandetiden är 5 år från den dag planen vinner laga kraft.

Ändrad lovplikt, lov med villkor

- a Marklov krävs för trädfällning av träd med stamdiameter större än 0,3 meter. Återplantering krävs.

GRANSKNINGSHANDLING		SPN 2016/0351 214	
Planhandlingar består av: <input checked="" type="checkbox"/> Plankarta med bestämmelser <input type="checkbox"/> Illustrationskarta <input checked="" type="checkbox"/> Planbeskrivning <input type="checkbox"/> Behovsbedömning <input checked="" type="checkbox"/> Samrådsredogörelse <input type="checkbox"/> Utlåtande <input type="checkbox"/> Särskilt utlåtande <input checked="" type="checkbox"/> Miljökonsekvensbeskrivning <input checked="" type="checkbox"/> Fastighetsförteckning <input checked="" type="checkbox"/> Grundkarta <input type="checkbox"/> <input type="checkbox"/> <input type="checkbox"/>			
Utökad planförfarande Samrådshandling 2017-02-15		Christian Wintenby Processansvarig detaljplanering	
Granskningshandling 2017-04-03		Anita Johansson Planingenjör	
Antagen i KF § 00		Stadsbyggnadskontoret, Fysisk planering den 3 april 2017	
Laga kraft		PLANSKALA 1:2000 FORMAT A3	Ritad av Anita Johansson
Laga kraft		0 10 50 100 M	Registreringsnummer

