


# Illustration


Skissen visar bara ett exempel på hur området kan bebyggas. Skissen är inte skalenlig.

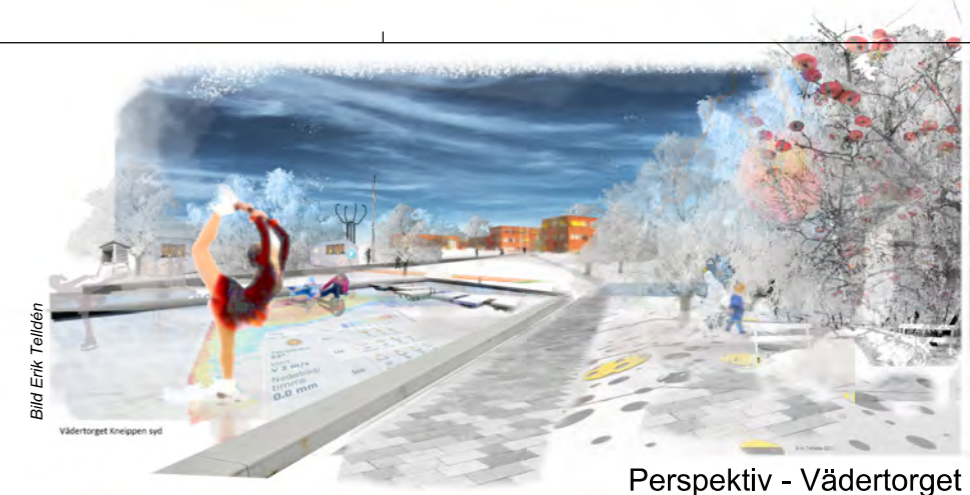

Perspektiv - Vädertorget



Scen och klättring - Borgs vattenreservoar

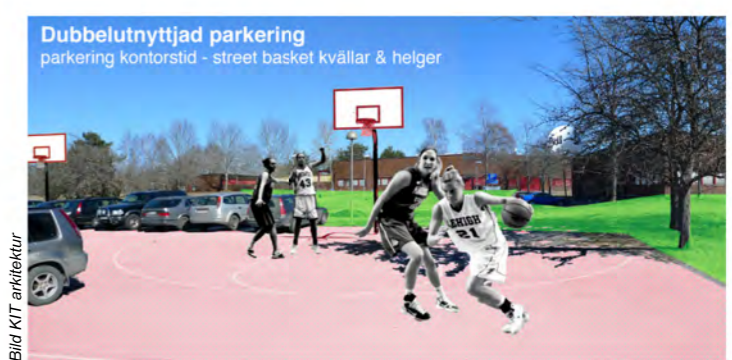

Basket på SMHIs parkering



Kneippen-slingan  
Pespektiv vid Linköpingsvägen

## Plangräns Kneippen syd

Teckenförklaring	
	Befintlig byggnad
	Ny byggnad, etapp 1
	Ny byggnad, etapp 2 (aktuell detaljplan)
	Allmän plats- park/natur
	Allmän plats- torg
	Befintlig träd
	Illustrerad träd
	Illustrerad buskage/växtlighet
	Vattendamm
	Väg
	Spårväg
	Bro
	Övergångsställe
	Parkeringsplatser, ovan mark
	Parkeringsplatser, under mark / inomhus



HANDLINGARNA BESTÅR AV:	SAMRÅDSHANDLING	SPN - 323/2010 214
<input checked="" type="checkbox"/> Plankarta med best och illustrationskarta	ILLUSTRATION TILL DETALJPLAN FÖR DEL AV FASTIGHETEN	
<input checked="" type="checkbox"/> Planbeskrivning	<b>KLOCKARETORPET 1:1</b>	
<input checked="" type="checkbox"/> Genomförandebeskr	MED NÄROMRÅDE (KNEIPPEN SYD)	
<input checked="" type="checkbox"/> Samrådsredogörelse	INOM KLOCKARETORPET I NORRKÖPING	
<input checked="" type="checkbox"/> Fastighetsförteckning	STADSBYGGNADSKONTORET, FYSISK PLANERING	
<input checked="" type="checkbox"/> Utåtande	NORRKÖPINGS KOMMUN DEN	
<input checked="" type="checkbox"/> Behovsbedömning		
SAMRÅDSHANDLING 2012-03-12	Frederik Wallin process ansvarig, fysisk planering	Jackie Leiby planarkitekt
UTSTÄLLNINGSHANDLING		
ANTAGEN I SPN	PLANSKALA 1:2000 (A1format)	Ritad av
LAGA KRAFT	0 100 M	REGISTRERINGSNUMMER