

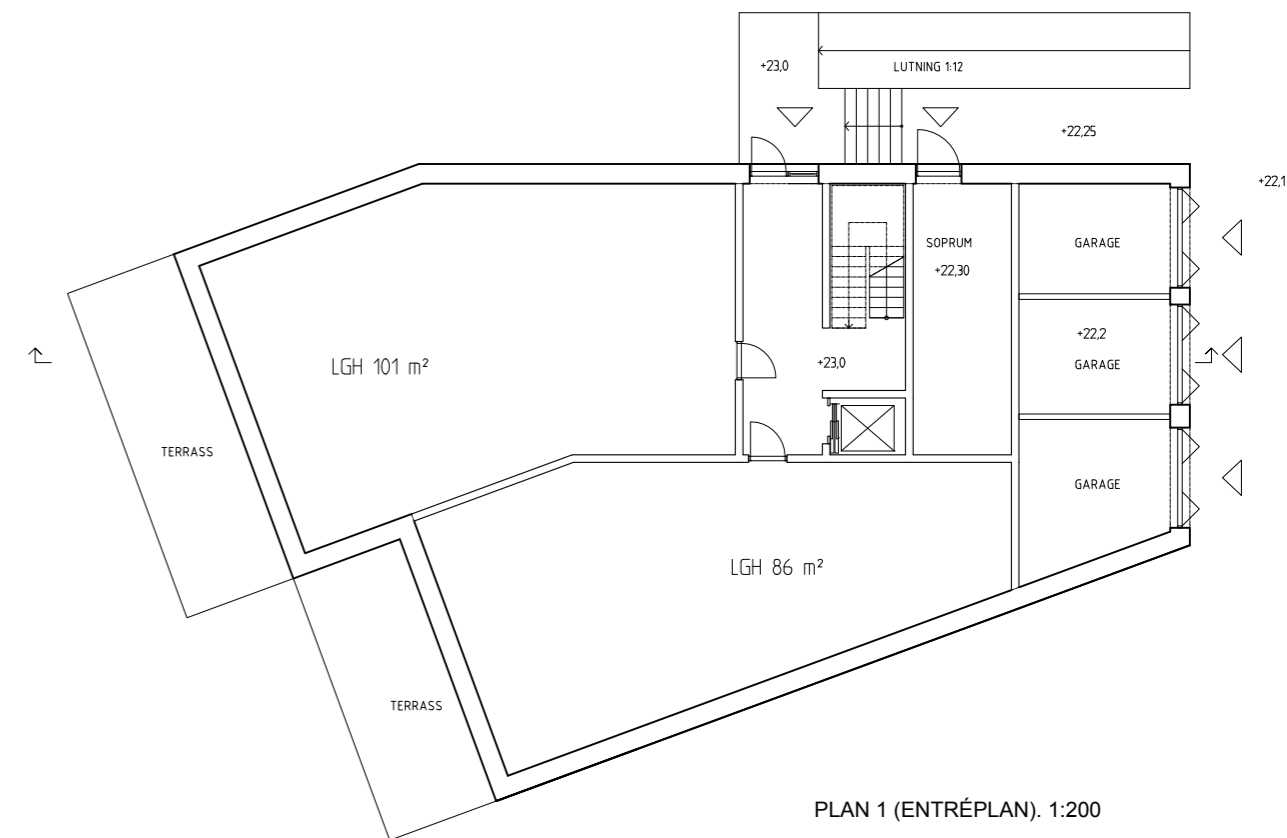


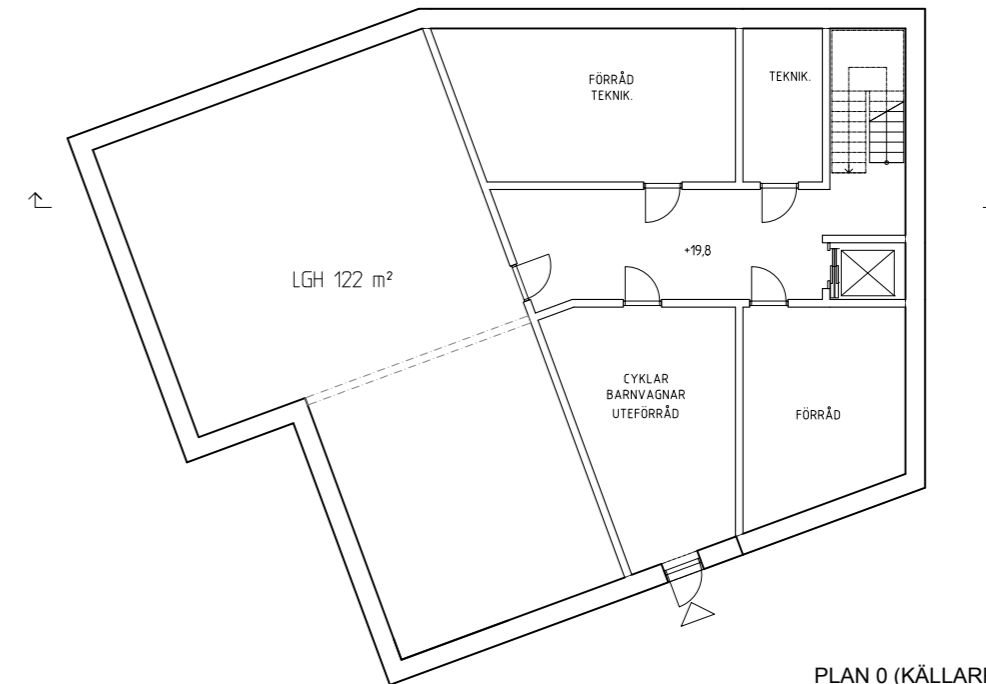


VY FRÅN GATAN

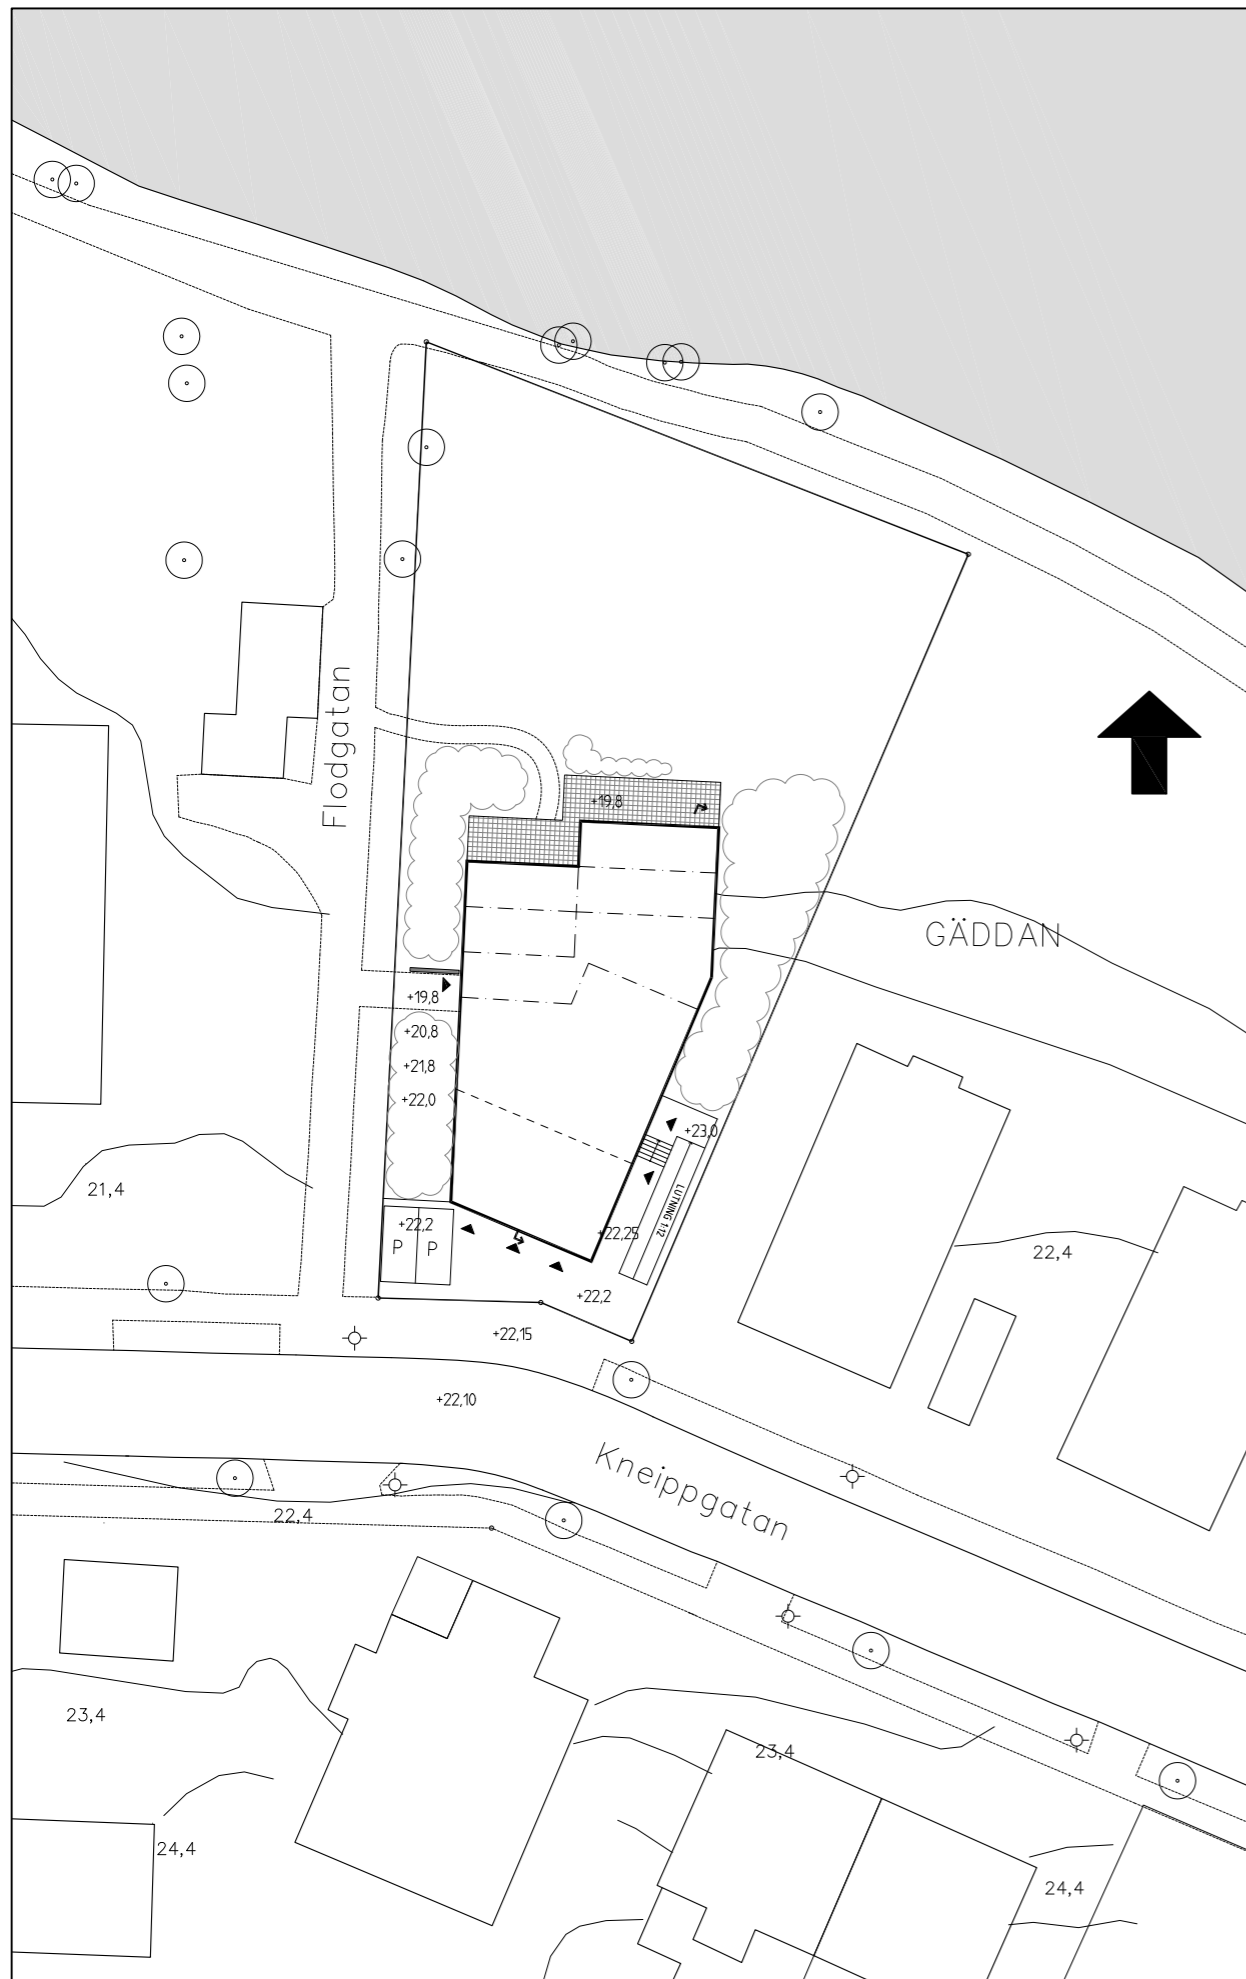


SITUATIONSPLAN. 1:500


2013-04-23

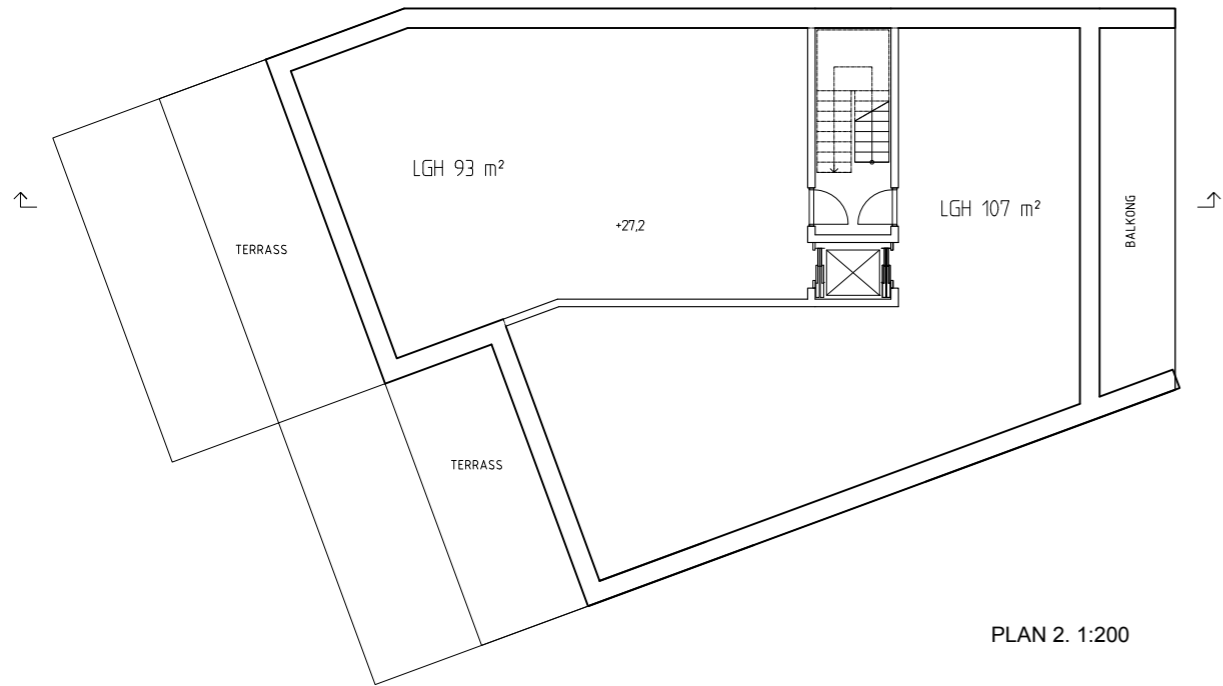

PLAN 2. 1:200

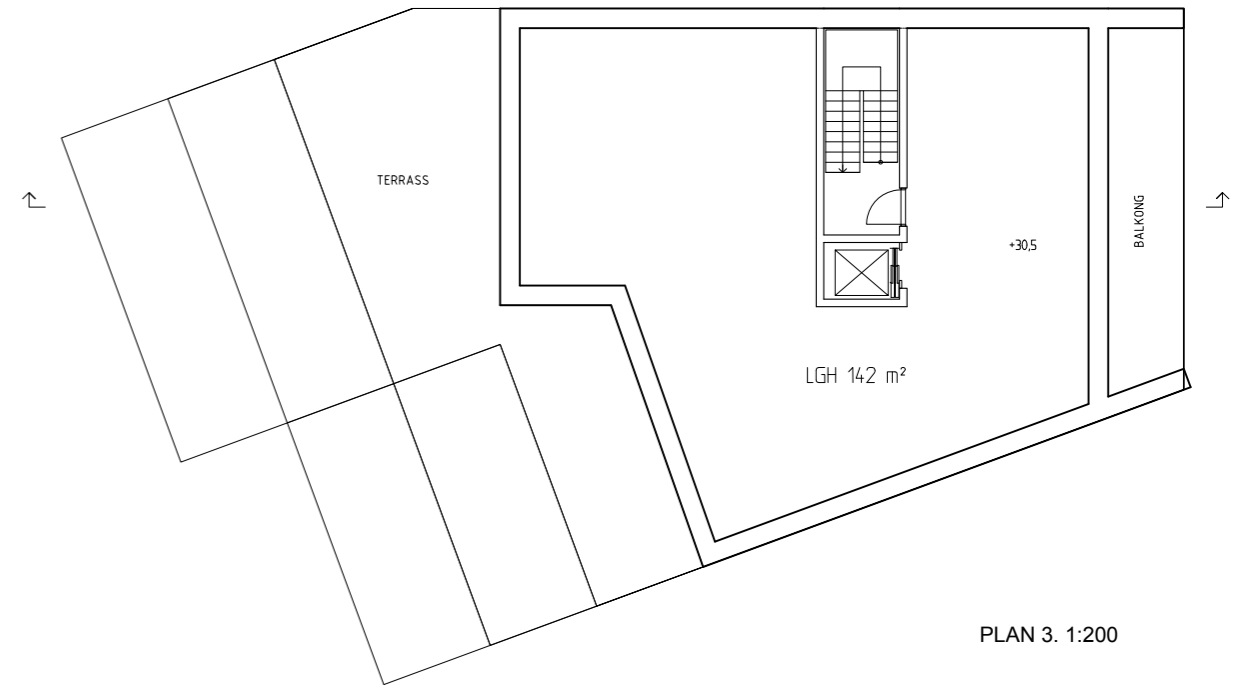

PLAN 3. 1:200

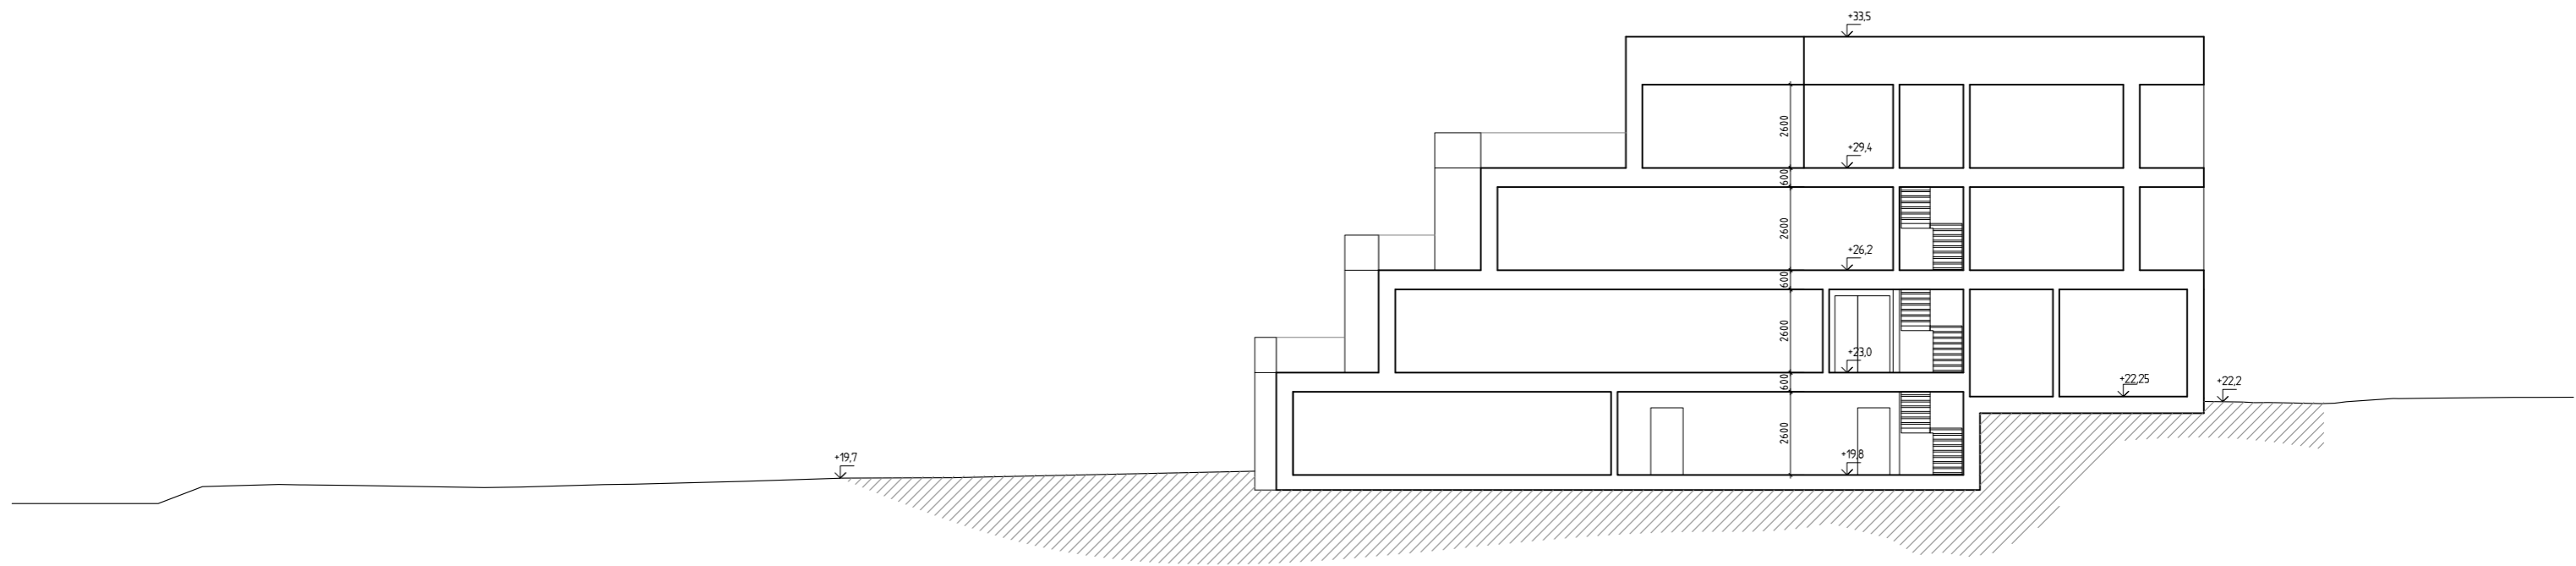

SEKTION. 1:200





VY FRÅN GÄRD





FÅGELPERSPEKTIV





VY ÖVER ENTRÉ