


KOPIA

# PLANKARTA

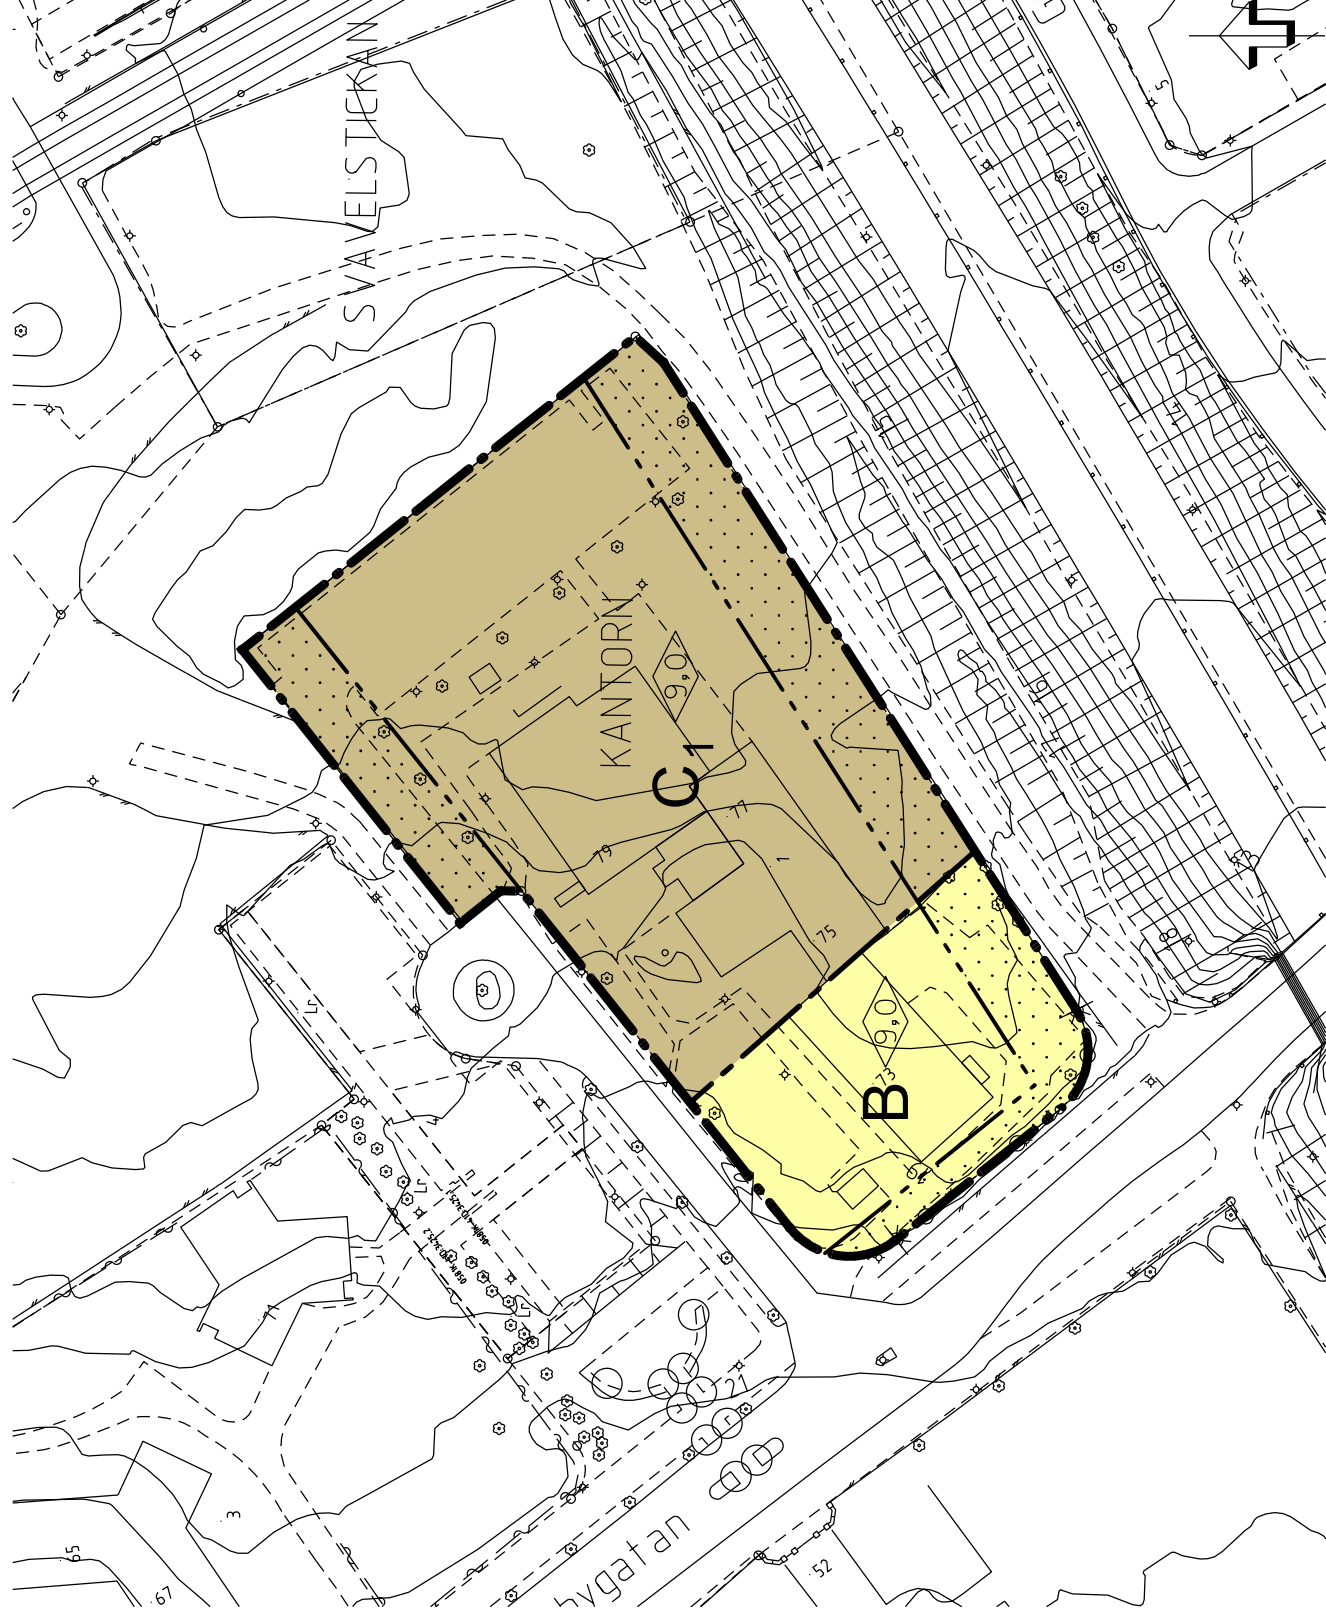

# PLANBESTÄMMELSER

Följande gäller inom områden med nedanstående beteckningar. Endast angiven användning och utförning är tillåten. Bestämmelser utan beteckning gäller inom hela planområdet.

## GRÄNSBETECKNINGAR

- Planområdets gräns
- - - Användningsgräns
- · - · - Egenskapsgräns

## ANVÄNDNING AV MARK OCH VATTEN

### Kvartersmark

- B Bostäder
- C1 Församlingshem

## BEGRÄNSNING AV BEBYGGANDE

Byggnader får inte uppföras.

## MARKENS ANORDNANDE

### Utfart, Stängsel

Körbar utfart får inte anordnas.

## PLACERING; UTFORMNING; UTFÖRANDE

### Utförning

Högsta byggnadshöjd i meter.

## STÖRNINGSSKYDD

Gemensam uteplats ska anordnas med bullerplank till en höjd av 2 meter.

## ADMINISTRATIVA BESTÄMMELSER


### Genomförandetid

Genomförandetiden är 5 år från den dag planen vinner laga kraft.

## GRUNDKARTANS BETECKNINGAR

- 0:00 Fastighetsgräns
- Fastighetsbeteckning
- Byggnader
- Häck
- Stenmur
- Gångstig
- Kantsten
- Träd
- Nivåkurvor
- Belysningsstolpe
- Slänt

## ORIENTERINGSKARTA

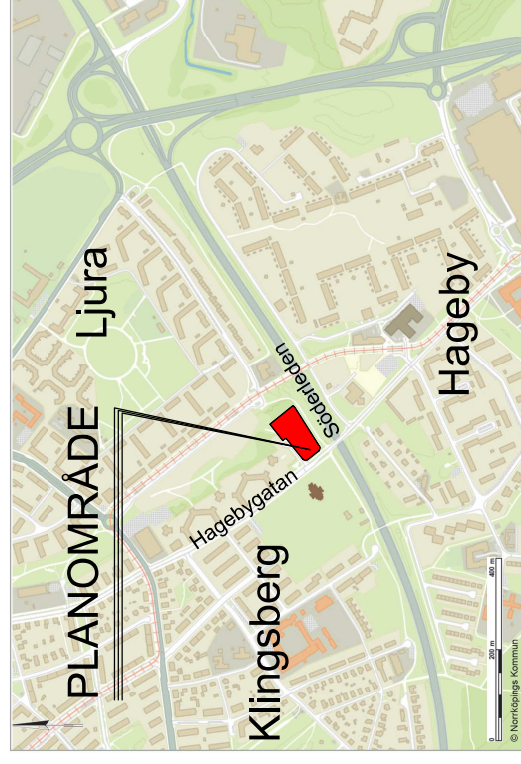

ANTAGANDEHANDLING SPN - 2013/0032 214

Detailplan för fastigheten  
Kantorn 1 inom Klingsberg  
i Norrköping



NORRKÖPING

Azita Taheri  
Planarkitekt

Karin Milles Beier  
Processansvarig detalplanering

19 november 2014.

Stadsbyggnadskontoret, Fysisk planering den

0581K-P15/3

Ritad av

Anita Johansson

FORMAT A3

50 M

PLANSKALA 1:1000

Laga kraft

2015-01-16

Koordinatsystem: Sweref 99 16 30 i plan och RH2000 i höjd