


PLANKARTA

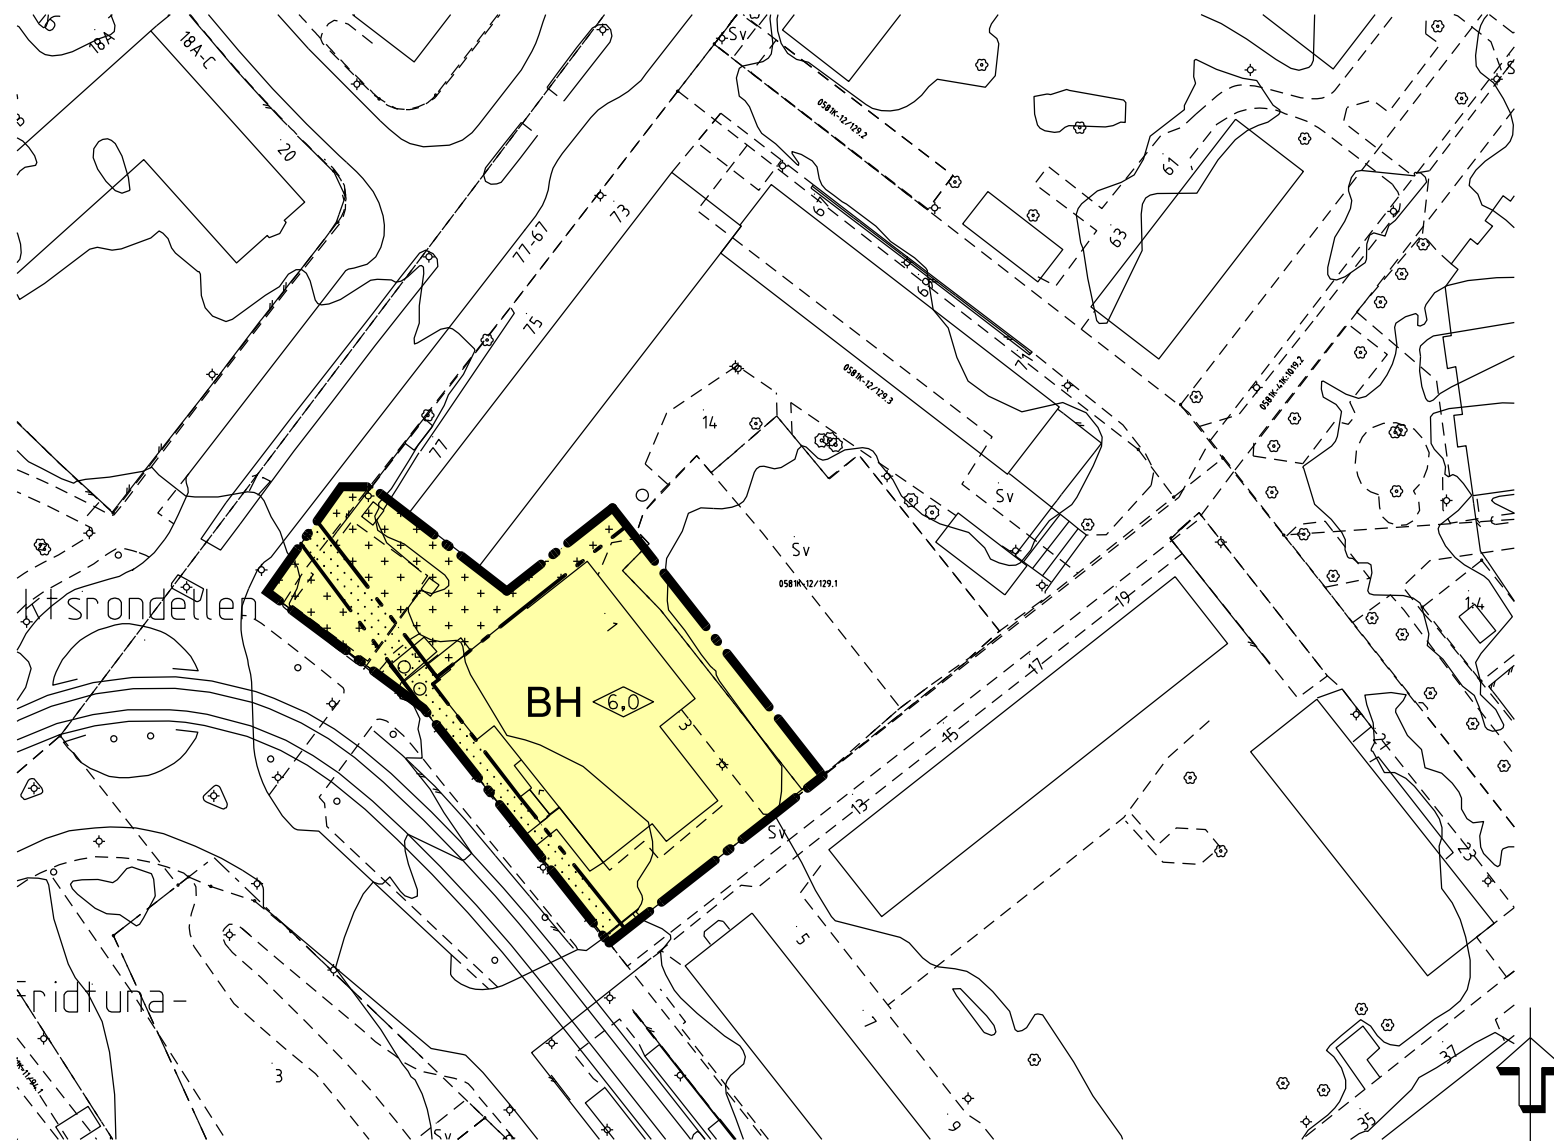

PLANBESTÄMMELSER

Följande gäller inom områden med nedanstående beteckningar. Endast angiven användning och utformning är tillåten. Bestämmelser utan beteckning gäller inom hela planområdet.

GRÄNSBETECKNINGAR

- Planområdets gräns
- Egenskapsgräns

ANVÄNDNING AV MARK OCH VATTEN

Kvartersmark

- BH Bostäder och handel.

BEGRÄNSNING AV BEBYGGNAD

- Byggnad får inte uppföras. Marken får endast bebyggas med mindre byggnader lämpliga för verksamheten och parkering.
- Marken ska vara tillgänglig för allmänna underjordiska ledningar.

PLACERING; UTFORMNING; UTFÖRANDE

Utformning

- 0.0 Högsta byggnadshöjd i meter.

ADMINISTRATIVA BESTÄMMELSER

Genomförandetid

Genomförandetiden är 5 år från den dag planen vinner laga kraft.

GRUNDKARTANS BETECKNINGAR

- Fastighetsgräns
- Fastighetsbeteckning
- Byggnader
- Staket
- Trappa
- Kantsten
- Gångstig
- Träd
- Nivåkurvor
- Belysningsstolpe

ORIENTERINGSKARTA



SAMRÅDSHANDLING		SPN - 2012/0323 214	
<p>Planhandlingarna består av:</p> <ul style="list-style-type: none"> <input checked="" type="checkbox"/> Plankarta med bestämmelser <input type="checkbox"/> Illustrationskarta <input checked="" type="checkbox"/> Planbeskrivning <input checked="" type="checkbox"/> Behovsbedömning <input type="checkbox"/> Samrådsredogörelse <input type="checkbox"/> Utåtande <input type="checkbox"/> Särskilt utåtande <input type="checkbox"/> MKB 			
<p>Normalt planförfarande</p> <p>Samrådshandling 2014-08-20</p> <p>Granskningshandling</p>			
Karin Milles Beier		Karla Blum Fagerström	
Processansvarig detaljplanering		Planarkitekt	
Antagen i SPN/KF §		Laga kraft	
PLANSKALA 1:1000		FORMAT A3	
0 10 50 M		Ritad av Anjita Johansson	
		Registreringsnummer	