


PLANKARTA

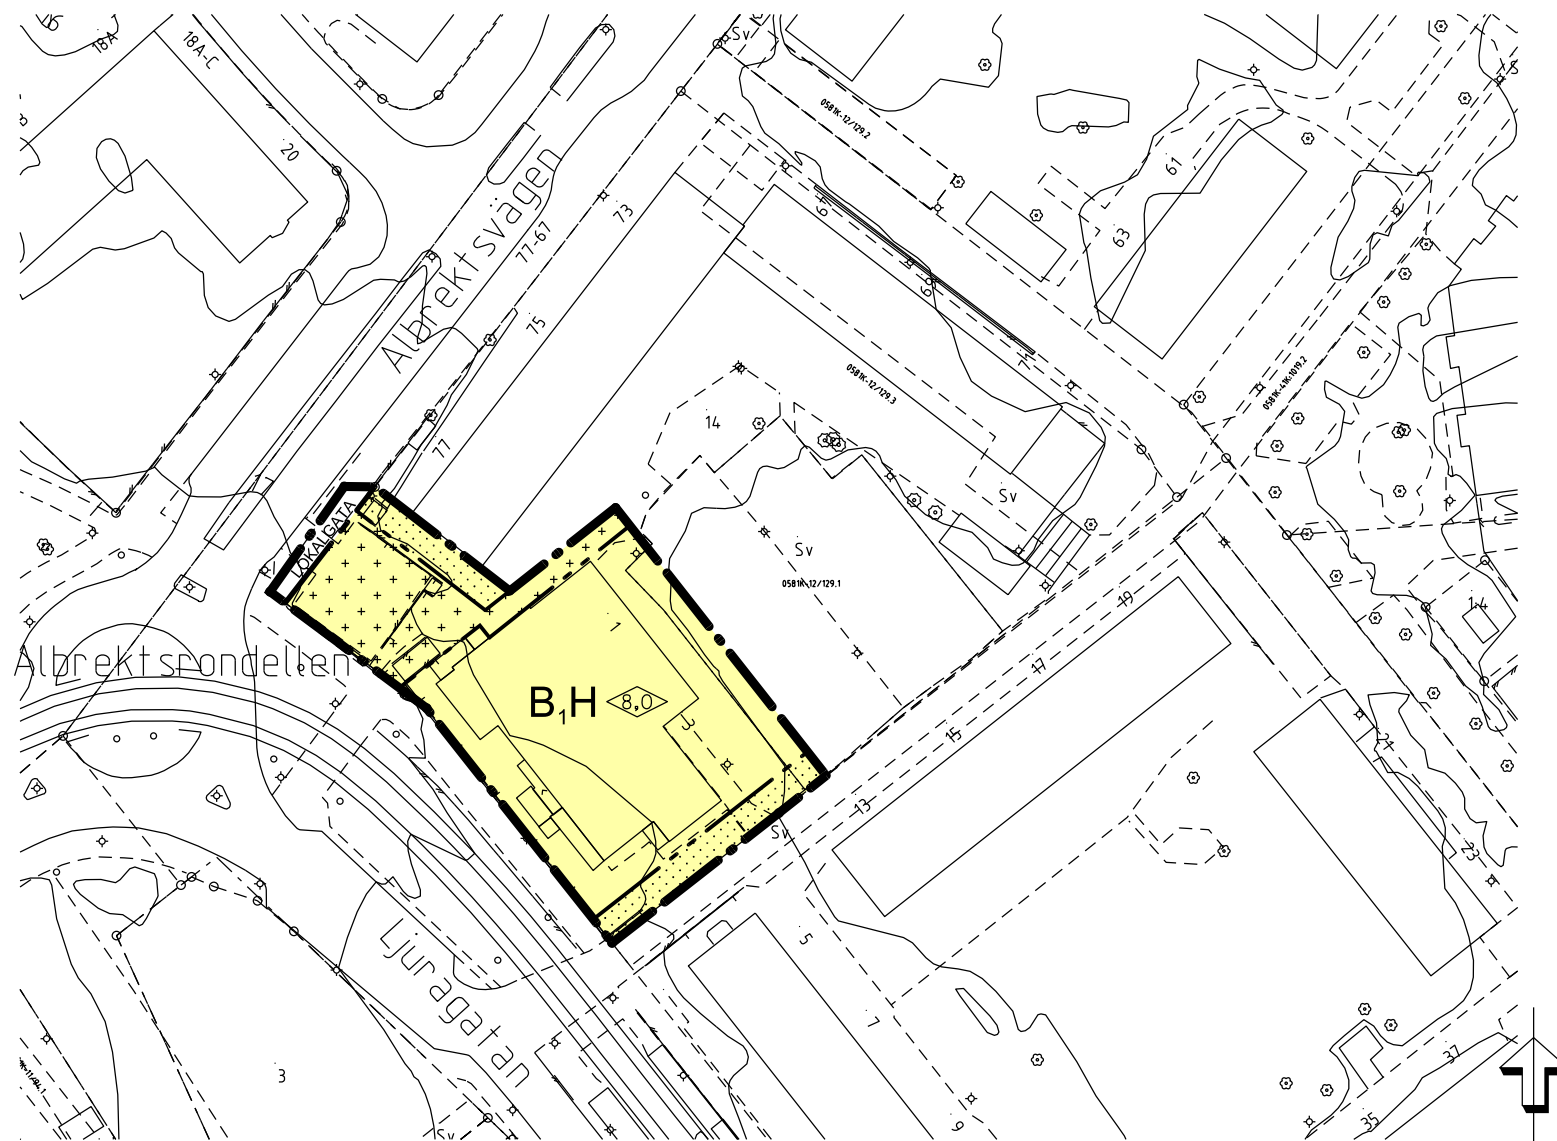

PLANBESTÄMMELSER

Följande gäller inom områden med nedanstående beteckningar. Endast angiven användning och utformning är tillåten. Bestämmelser utan beteckning gäller inom hela planområdet.

GRÄNSBETECKNINGAR

- Planområdets gräns
- Egenskapsgräns

ANVÄNDNING AV MARK OCH VATTEN

Allmänna platser

- Lokaltrafik

Kvartersmark

- Bostäder, dock inte i bottenvåning. Handel.

BEGRÄNSNING AV BEBYGGANDE

- Byggnad får inte uppföras.
- Marken får endast bebyggas med komplementbyggnader om högst 10 m².
- Parkering får anordnas.

PLACERING; UTFORMNING; UTFÖRANDE

Utformning

- Högsta byggnadshöjd i meter.

ADMINISTRATIVA BESTÄMMELSER

Genomförandetid

Genomförandetiden är 5 år från den dag planen vinner laga kraft.

Tomtindelning

Gällande fastighetsindelingsbestämmelser (akt-nummer 0581K-22B:036) från 1953 upphävs.

UPPLYSNING

Buller

En bullerutredning är gjord i samband med detaljplanen togs fram. Bostäder ska utformas så de uppfyller bullerkraven i Boverkets byggregler.

GRUNDKARTANS BETECKNINGAR

- Fastighetsgräns
- Fastighetsbeteckning
- Byggnader
- Staket
- Trappa
- Kantsten
- Gångstig
- Träd
- Nivåkurvor
- Belysningsstolpe

ORIENTERINGSKARTA



| | | | |
|--|--|---|---------------------------------------|
| GRANSKNINGSHANDLING | | SPN - 2012/0323 214 | |
| Planhandlingarna består av: <input checked="" type="checkbox"/> Plankarta med bestämmelser <input type="checkbox"/> Illustrationskarta <input checked="" type="checkbox"/> Planbeskrivning <input checked="" type="checkbox"/> Behovsbedömning <input checked="" type="checkbox"/> Samrådsredogörelse <input checked="" type="checkbox"/> Utåtande <input type="checkbox"/> Särskilt utåtande <input type="checkbox"/> MKB <input type="checkbox"/> <input type="checkbox"/> <input type="checkbox"/> <input type="checkbox"/> Normalt planförfarande | | | |
| Samrådshandling 2014-08-20 | | Christian Wintenby Processansvarig detaljplanering | Karla Blum Fagerström Planarkitekt |
| Granskningshandling 2015-02-25 | | Stadsbyggnadskontoret, Fysisk planering den 25 februari 2015 | |
| Antagen i SPN/KF § | | PLANSKALA 1:1000 FORMAT A3 0 10 50 M | Ritad av Anita Johansson |
| Laga kraft | | Registreringsnummer | |

