


# PLANKARTA

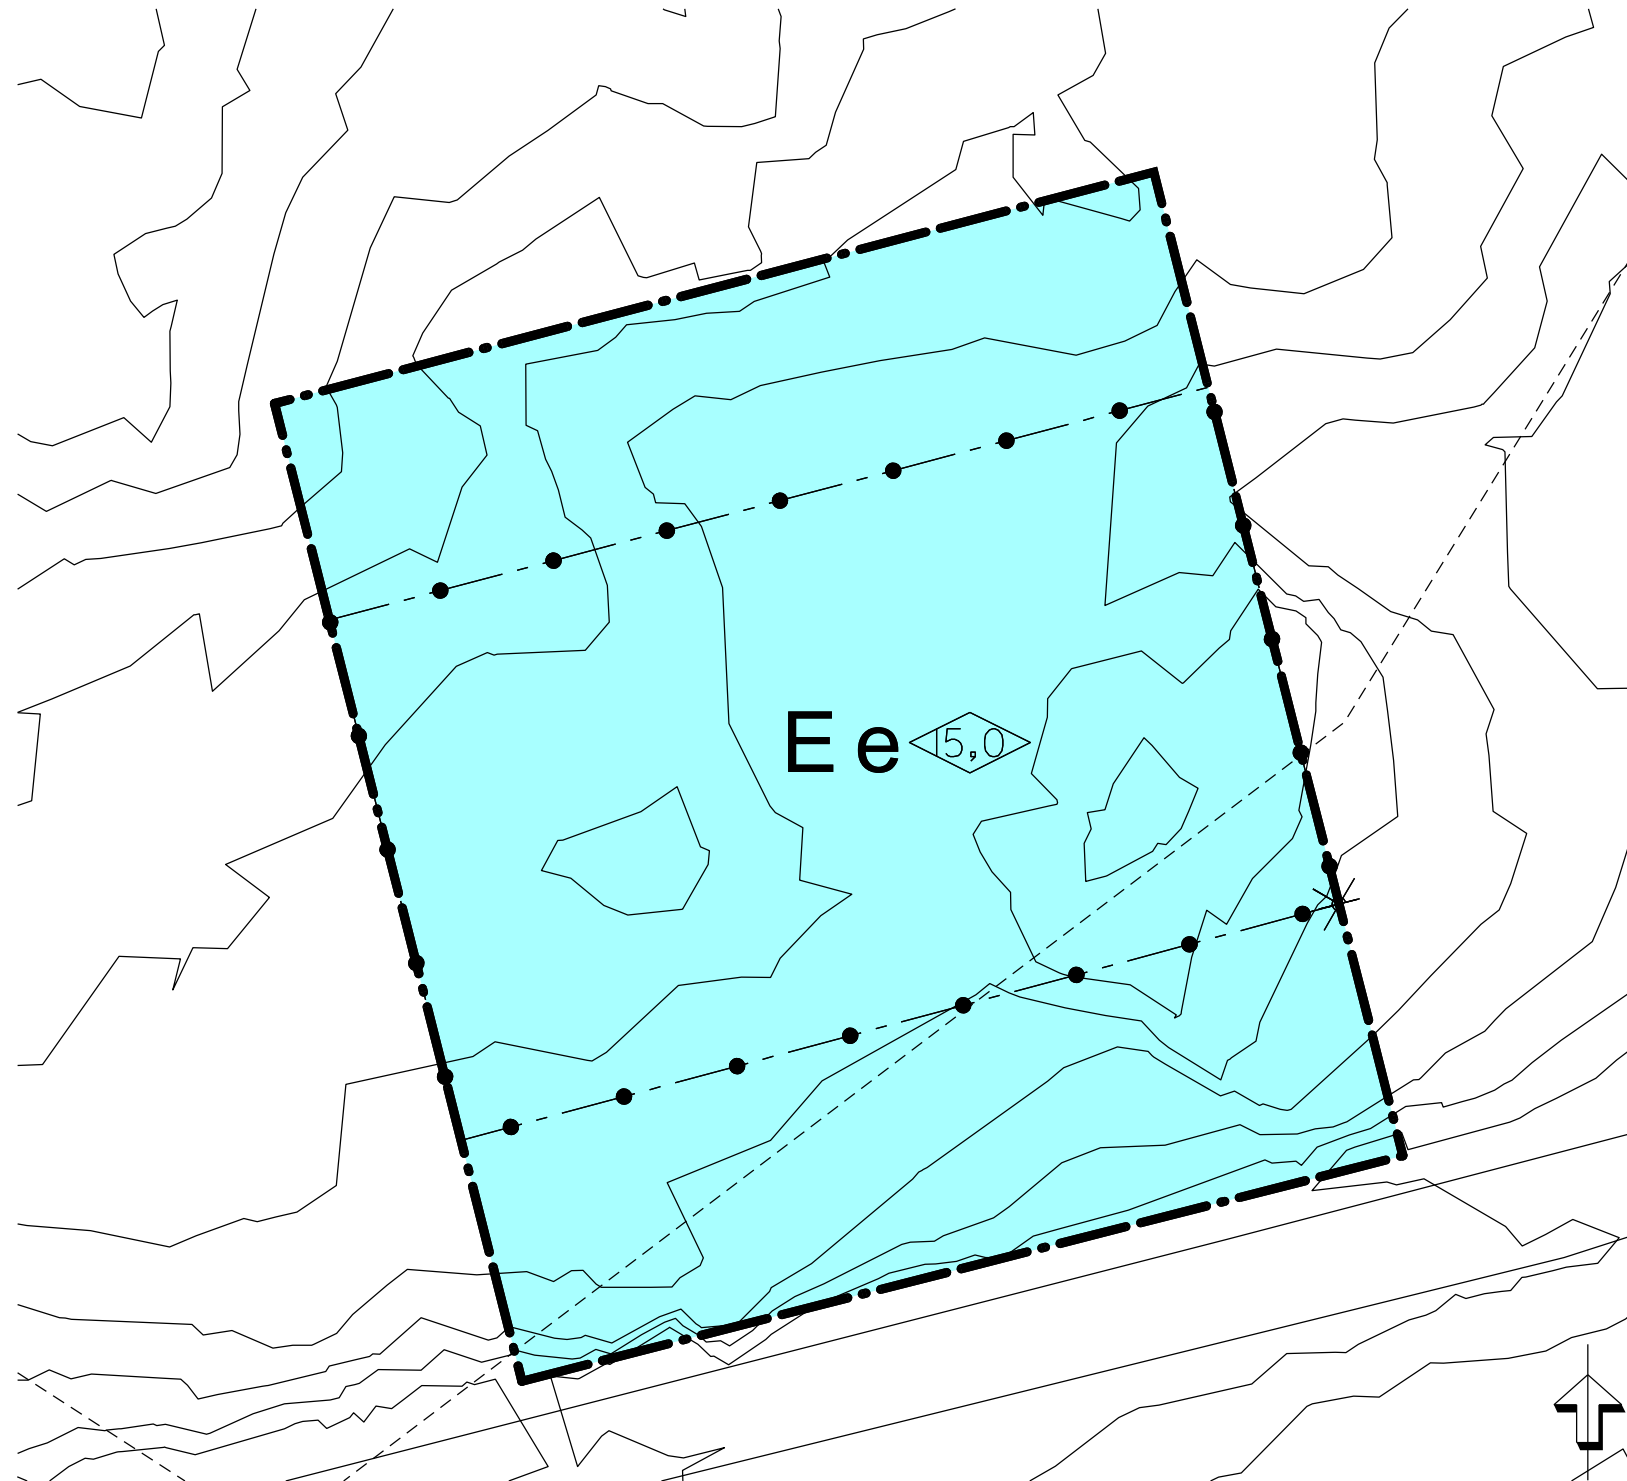

## PLANBESTÄMMELSER

Följande gäller inom områden med nedanstående beteckningar. Endast angiven användning och utformning är tillåten. Bestämmelser utan beteckning gäller inom hela planområdet.

## GRÄNSBETECKNINGAR

—•— Planområdets gräns

## ANVÄNDNING AV MARK OCH VATTEN

### Kvartersmark

E Tekniska anläggningar för eldistribution

## BEGRÄNSNING AV BEBYGGANDE

e Marken får endast bebyggas med transformatorstation och tillhörande tekniska anläggningar för eldistribution. Marken ska vara tillgänglig för allmänna luftledningar och allmänna underjordiska ledningar.

## PLACERING; UTFORMNING; UTFÖRANDE

### Utformning

0,0 Högsta byggnadshöjd i meter

## MARKENS ANORDNANDE

### Utfart, Stängsel

←•—•—•—→ Stängsel ska finnas. Grind för in- och utfart får anordnas.

## ADMINISTRATIVA BESTÄMMELSER

### Genomförandetid

Genomförandetiden är 5 år från den dag planen vinner laga kraft.

# ORIENTERINGSKARTA



## GRUNDKARTANS BETECKNINGAR

- Fastighetsgräns
- 0:00 Fastighetsbeteckning
- Vägkant
- 120 Nivåkurvor
- - - Ledningsrätt

	ANTAGANDEHANDLING	SPN - 2014/0030 214
Planhandlingarna består av: <input checked="" type="checkbox"/> Plankarta med bestämmelser <input type="checkbox"/> Illustrationskarta <input checked="" type="checkbox"/> Planbeskrivning <input checked="" type="checkbox"/> Behovsbedömning <input type="checkbox"/> Samrådsredogörelse <input type="checkbox"/> Utåtande <input checked="" type="checkbox"/> Särskilt utåtande <input type="checkbox"/> MKB <input checked="" type="checkbox"/> Fastighetsförteckning <input type="checkbox"/> <input type="checkbox"/> <input type="checkbox"/> Enkelt planförfarande	Detaljplan för del av fastigheten Ramnö 1:1 inom Vikbolandet i Norrköpings kommun	
Samrådshandling 2014-05-28 Granskningshandling 2014-07-08 Antagen i SPN 2014-09-17 § 164 Laga kraft 2014-10-20	Karin Milles Beier Processansvarig detaljplanering Stadsbyggnadskontoret, Fysisk planering den 8 juli 2014	Anita Johansson Planingenjör
PLANSKALA 1:500 FORMAT A3 0 10 20 25 M	Ritad av Anita Johansson	Registreringsnummer 0581K-P14/27

