

Slutet år 1969 den 30/10 blev det  
å denna karta tecknade stadsplaneförslaget  
av stads-  
fullmäktige i Norrköping antaget; betygar


I tjänsten:  
*Prof. Wände*

# FÖRSLAG TILL STADSPLAN INOM STADSDELEN LINDÖ I NORRKÖPING SÖDRA LÅNGTORP

UPPRÄTTAT DEN 12 SEPTEMBER 1968

HANS ERIK LJUNGBERG  
STADSARKITEKT

*Alan Törner*  
ALLAN TÖRNER  
STADSPLANARKITEKT

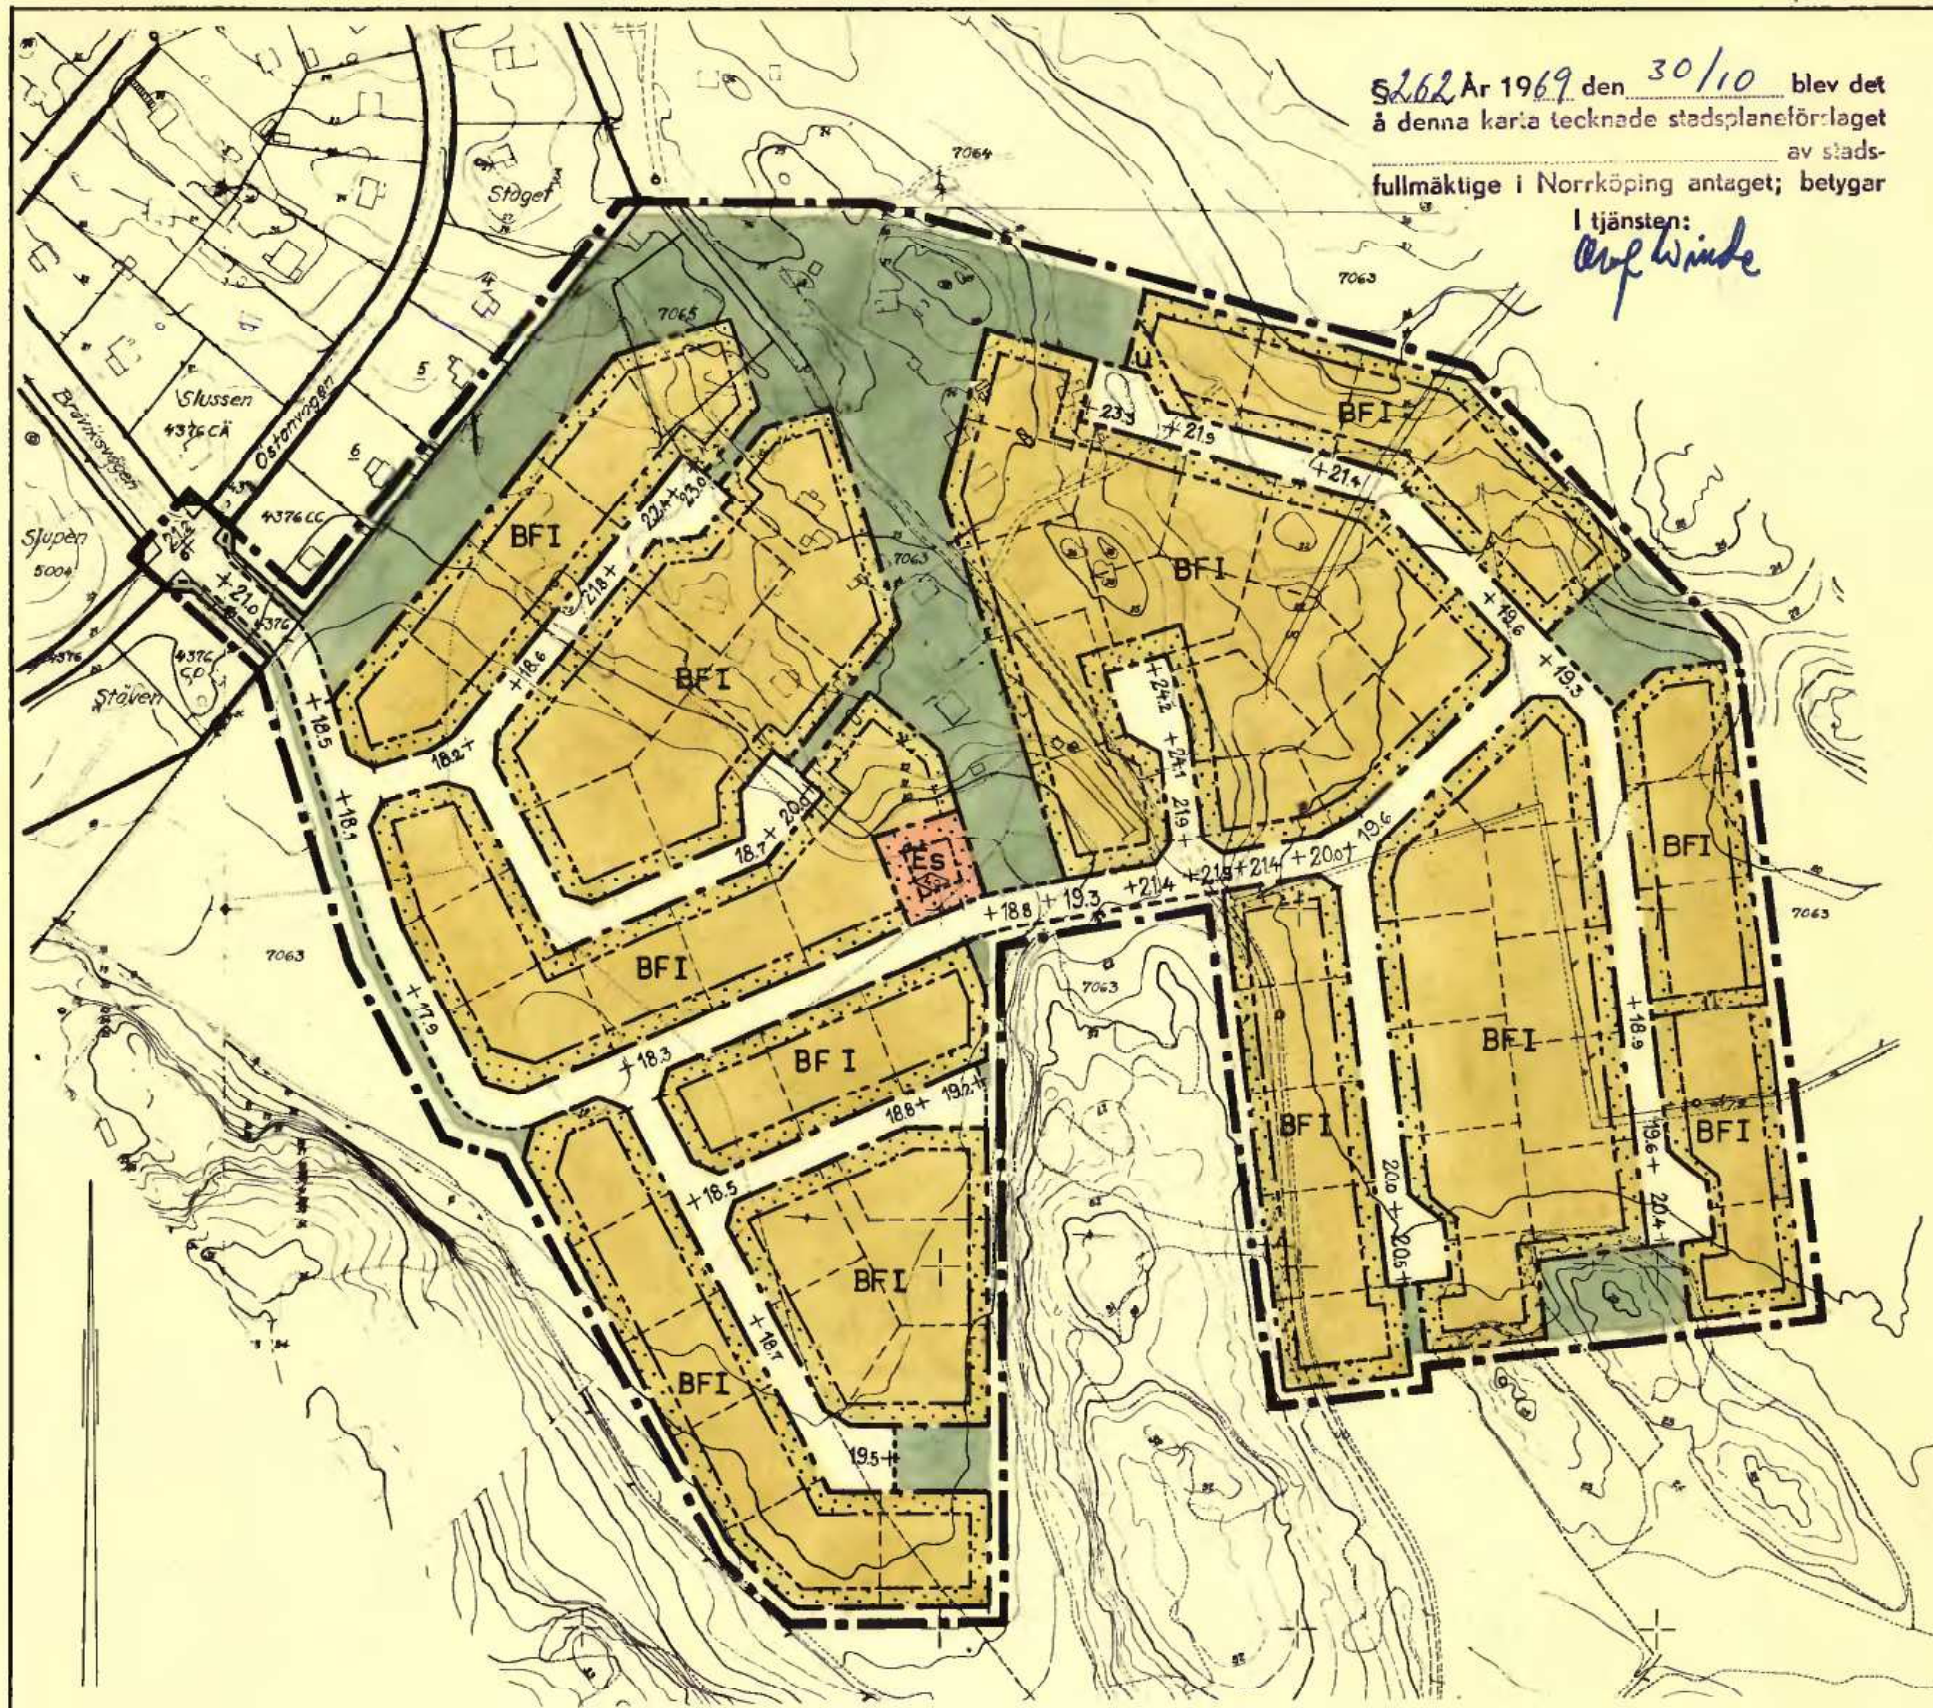

### Stadsplanbeteckningar

- stadsplanens brygga 3 meter utanför det område för vilket stadsplan sökes
- gällande områdesgräns
- gällande områdesgräns avsedd att utgöra ny områdesgräns
- särskild områdesgräns (förbud mot utövning ny bestämmelsegräns)
- illustrationslinjer, ej avsedda att fastställas

### Byggnadskvartier

- BF område för bostadsändamål (fristående hus)
- specialområde**
- Es transformatorstation
- mark som icke för bebyggas
- allmän plats gata eller torg
- allmän plats park eller plantering

- u mark tillgänglig för underjordiska ledningar
- I antal våningar
- byggnadshöjd
- + 0.0 gällande gatuhöjd
- + 0.0 ny gatuhöjd

### Grundkartebeteckningar

- gällande områdesgräns
- fastighetsgräns
- väg
- staket
- häck
- nivåkurva
- fastighetsregisterbeteckningar
- befintlig byggnad
- polygonpunkt
- punkt i rutnät

Tillhör länsstyrelsens i Östergötlands län beslut den 25.3.1970 i ärendet III 91-76-69; betygas i tjänsten.

*Jan Jansson*

STADNINGENS ARKIV  
NORRKÖPING  
AKT 22 A: 3134

