


# FÖRSLAG TILL STADSPLAN FÖR BUTÄNGEN OCH LYCKORNA VID NORRA TULLEN I NORRKÖPING

LIPPELJORDT AR 185 AF  
*Lippe*  
STADENGEN

Tullen sålde den 27 augusti  
1915 till Tomas Wägsjö bebyggelse-  
område i Östergötlands län, belägen  
ex officio:  
*W. Wägsjö*

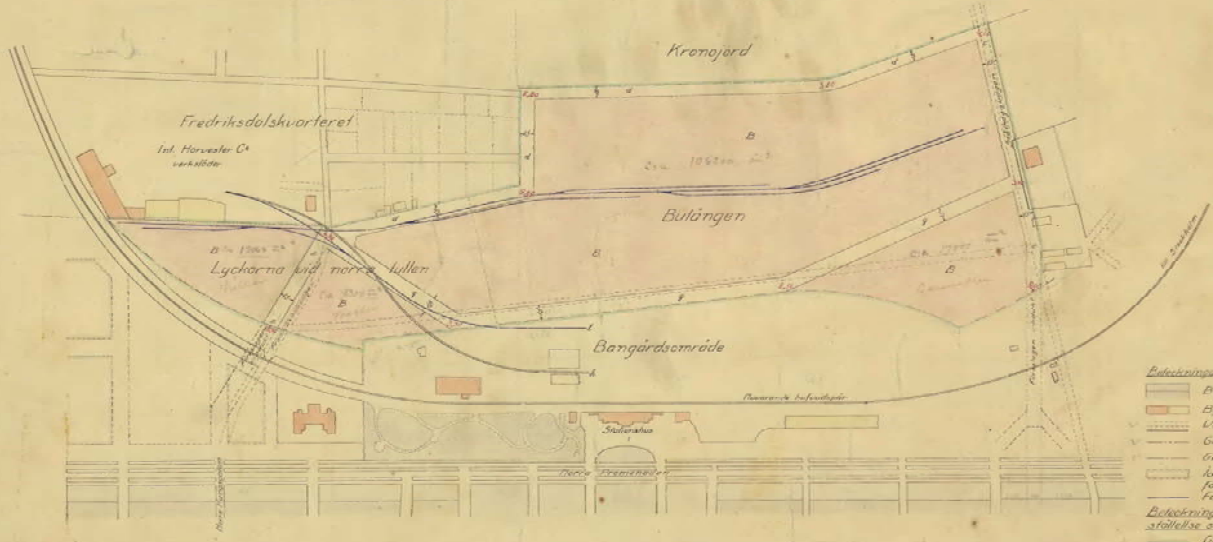

Skala 1:2000  
0 100 200 300 meter

- Bebyggelse för befallning stadsplan o. om.*
- Befallning stadsplan
  - Byggnadsområde
  - Vägar och järnvägar
  - Gränser för Norrköpings stad
  - Gränser med bangårdsmått
  - Rika bebyggda delar af åren 1835-38
  - Fastställda stadsplaner
  - Förutsedda spårstråk
- Bebyggelse för stadsplan, bestämt fastställelse sökas.*
- Gränser för område, inom hvilket fastställelse af stadsplan och byggnadsbestämmelser sökas
  - Gator
  - Byggnadsområde
  - Trafikvägar i meter öfver höfden markhöjningen

*Förslag till stadsplan för Norrköping den 19/11/1915*