

UPPHÖJD
PLANTERING

SITTMUR

HÄCK MOT
PARKERINGEN

PLANTERING


HÄCK MOT
PARKERINGEN

BETONG-
MARKSTEN

HÄCK MOT
PARKERINGEN

ILLUSTRATIONSPLAN TORGET
LJURAFÄLTET

SKALA 1:200

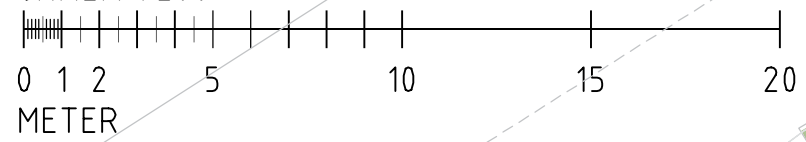

GRÄS

NY GÅNG-
OCH CYKELBANA

