

KARTA

2017


Ärende

Avstyckning från Svärtinge 79:2

Anna Kuling  
Förrättningslantmätare

Fastighetsrättslig beskrivning, aktbilaga BE1  
Teknisk beskrivning, aktbilaga TBE1

Framställd genom: Nymätning och kopiering  
Kartan innehåller detaljer med olika kvalitet  
Koordinatsystem: SWEREF 99 16 30  
Skala: 1 : 500 (A3)

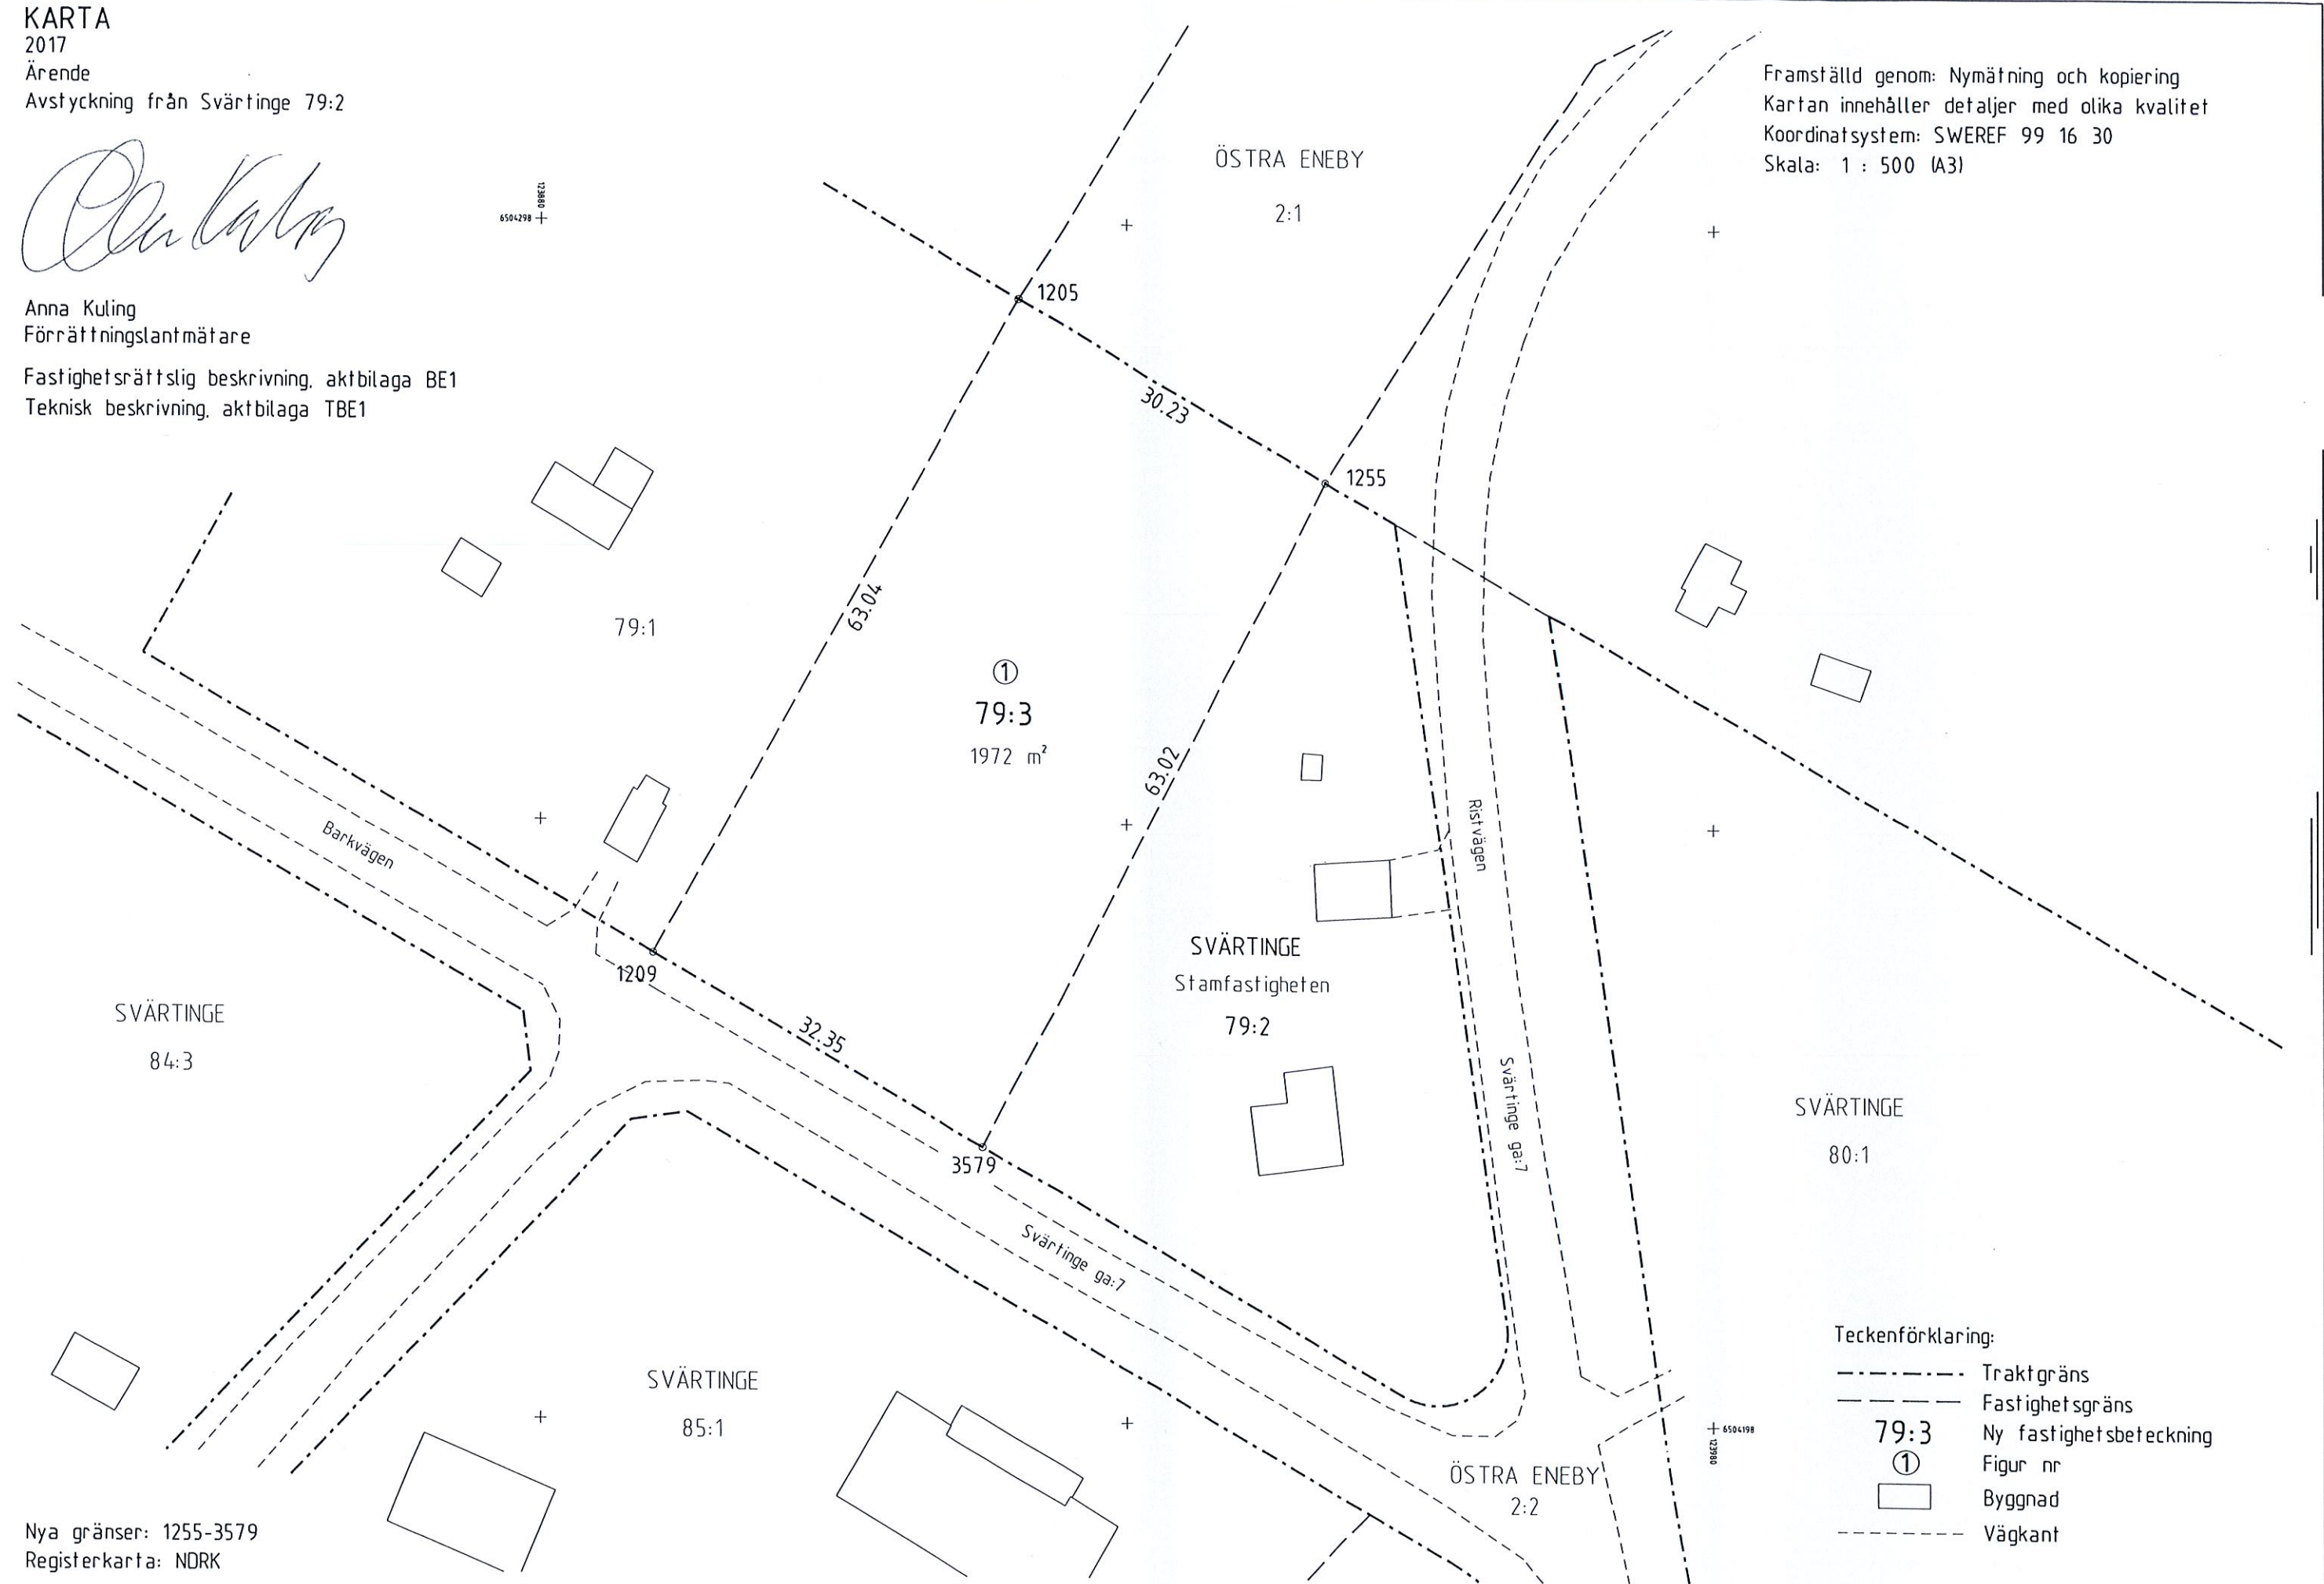

Teckenförklaring:

- - - - - Traktgräns
- - - - - Fastighetsgräns
- 79:3 Ny fastighetsbeteckning
- ① Figur nr
- Byggnad
- - - - - Vägkant

Nya gränser: 1255-3579  
Registerkarta: NDRK