


HUS 3 Planavvikelse

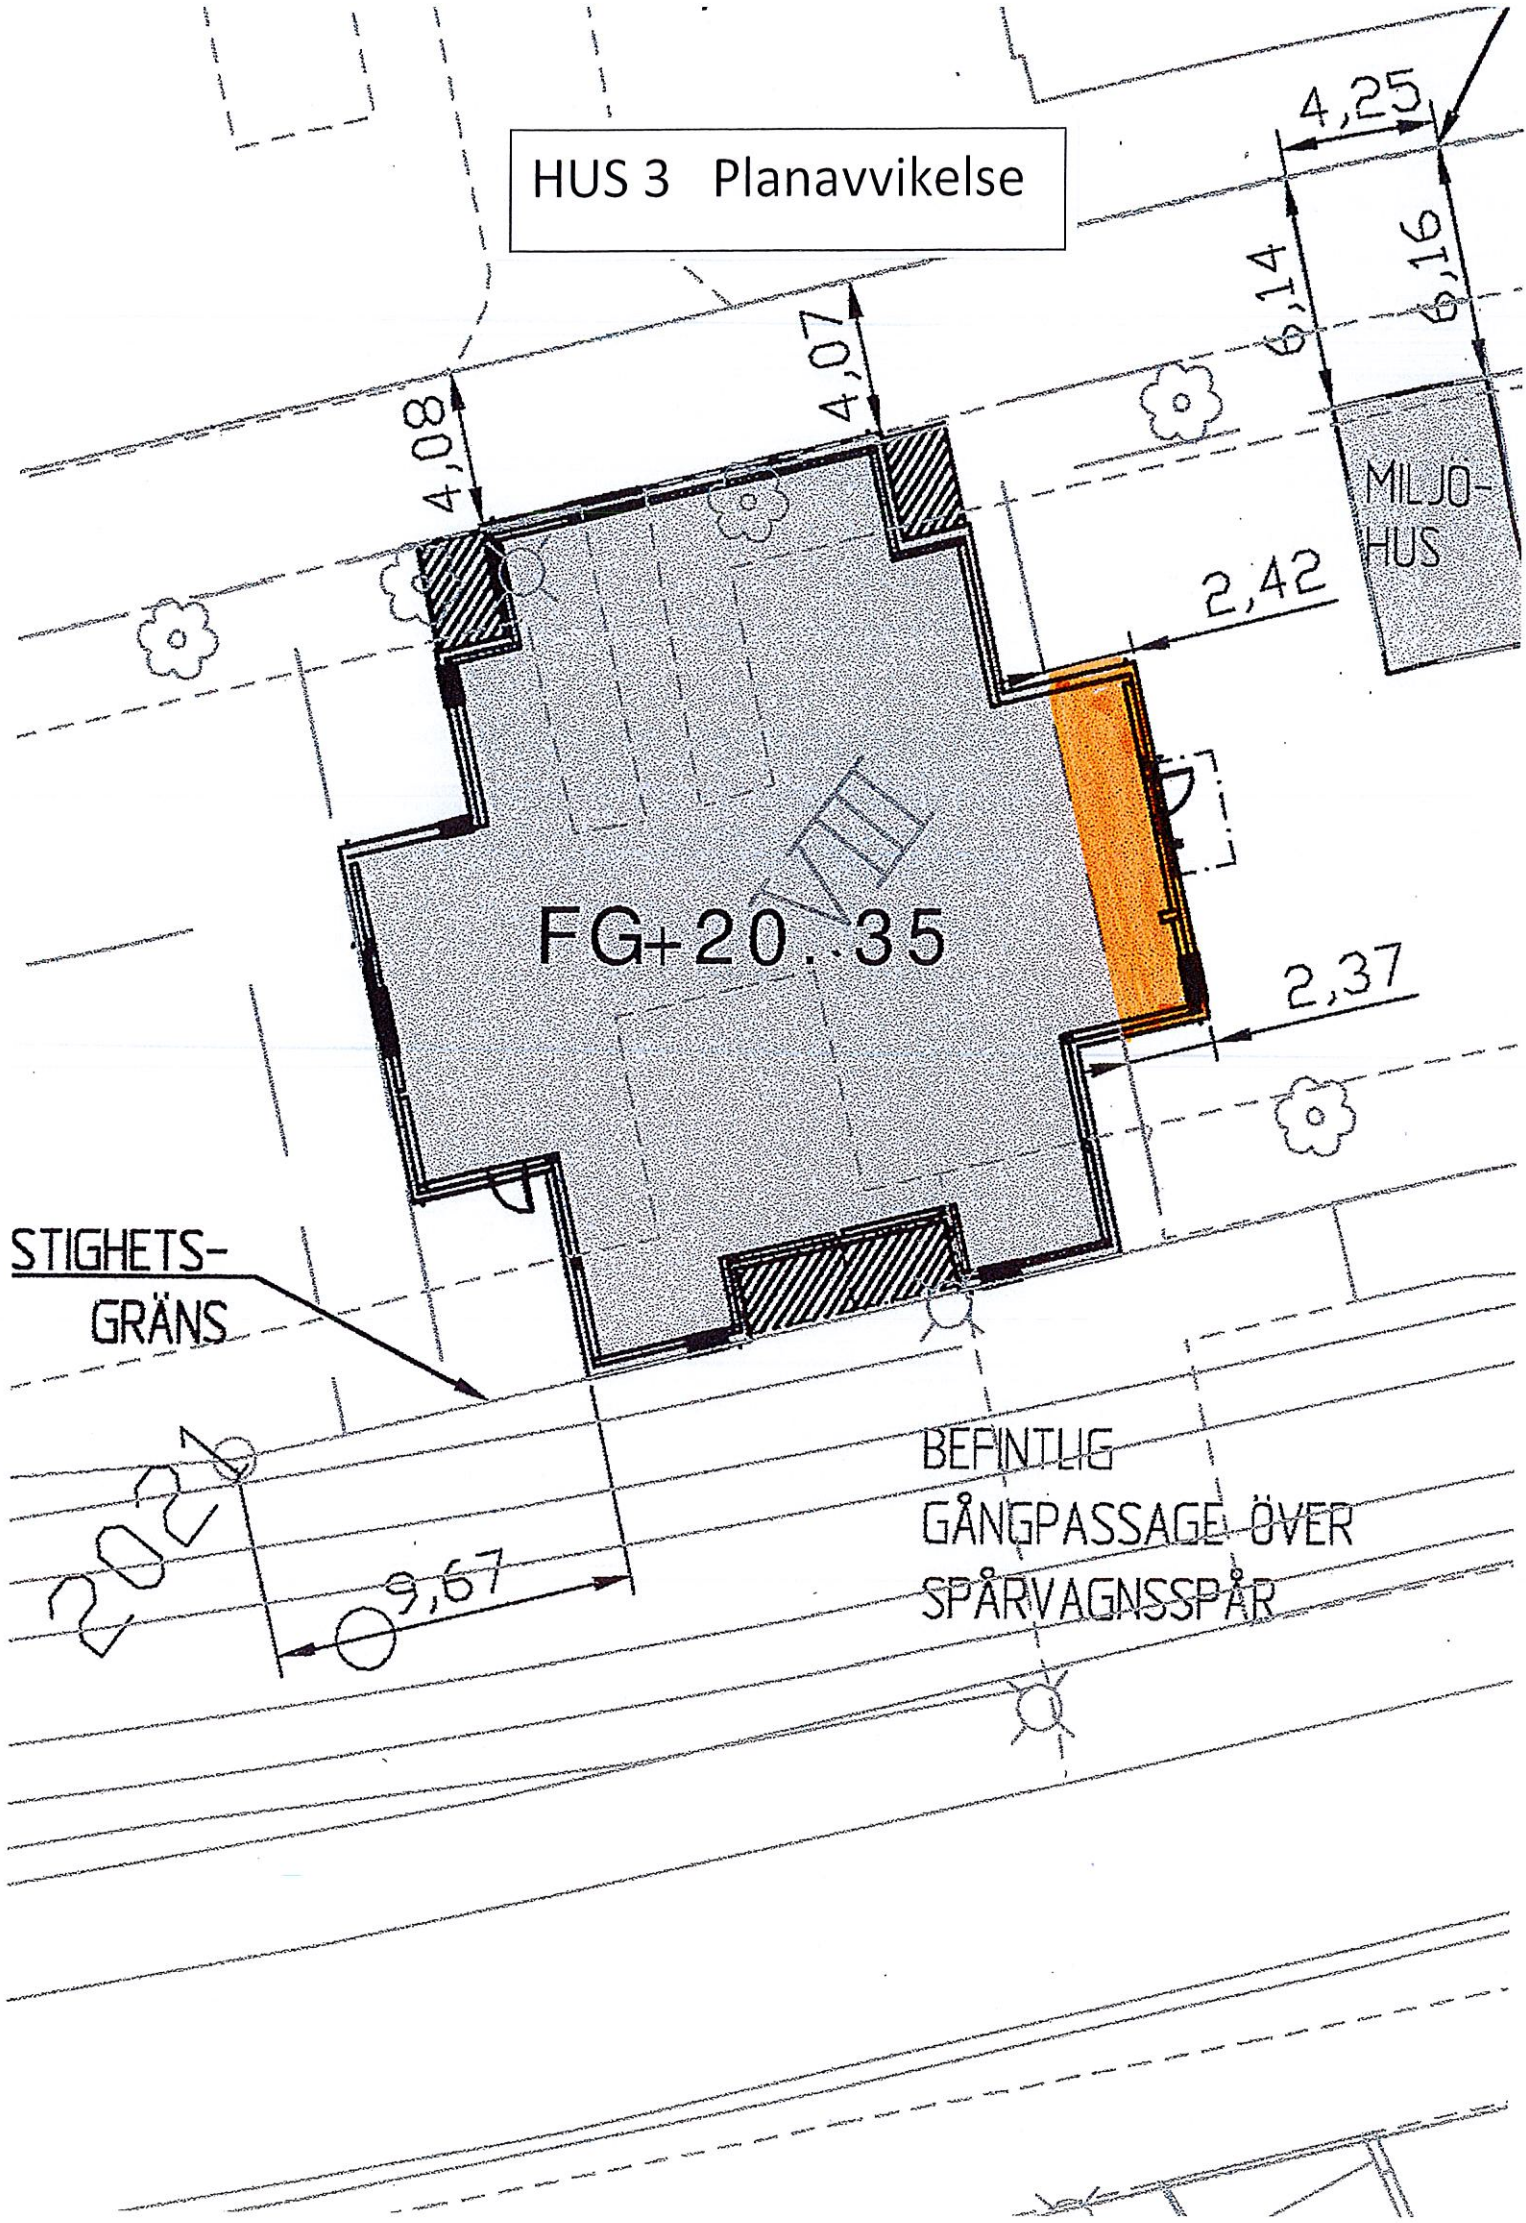

FG+20..35

STIGHETS-GRÄNS

MILJÖ-HUS

BEFINTLIG
GÅNGPASSAGE ÖVER
SPÄRVAGNSSPÅR

202