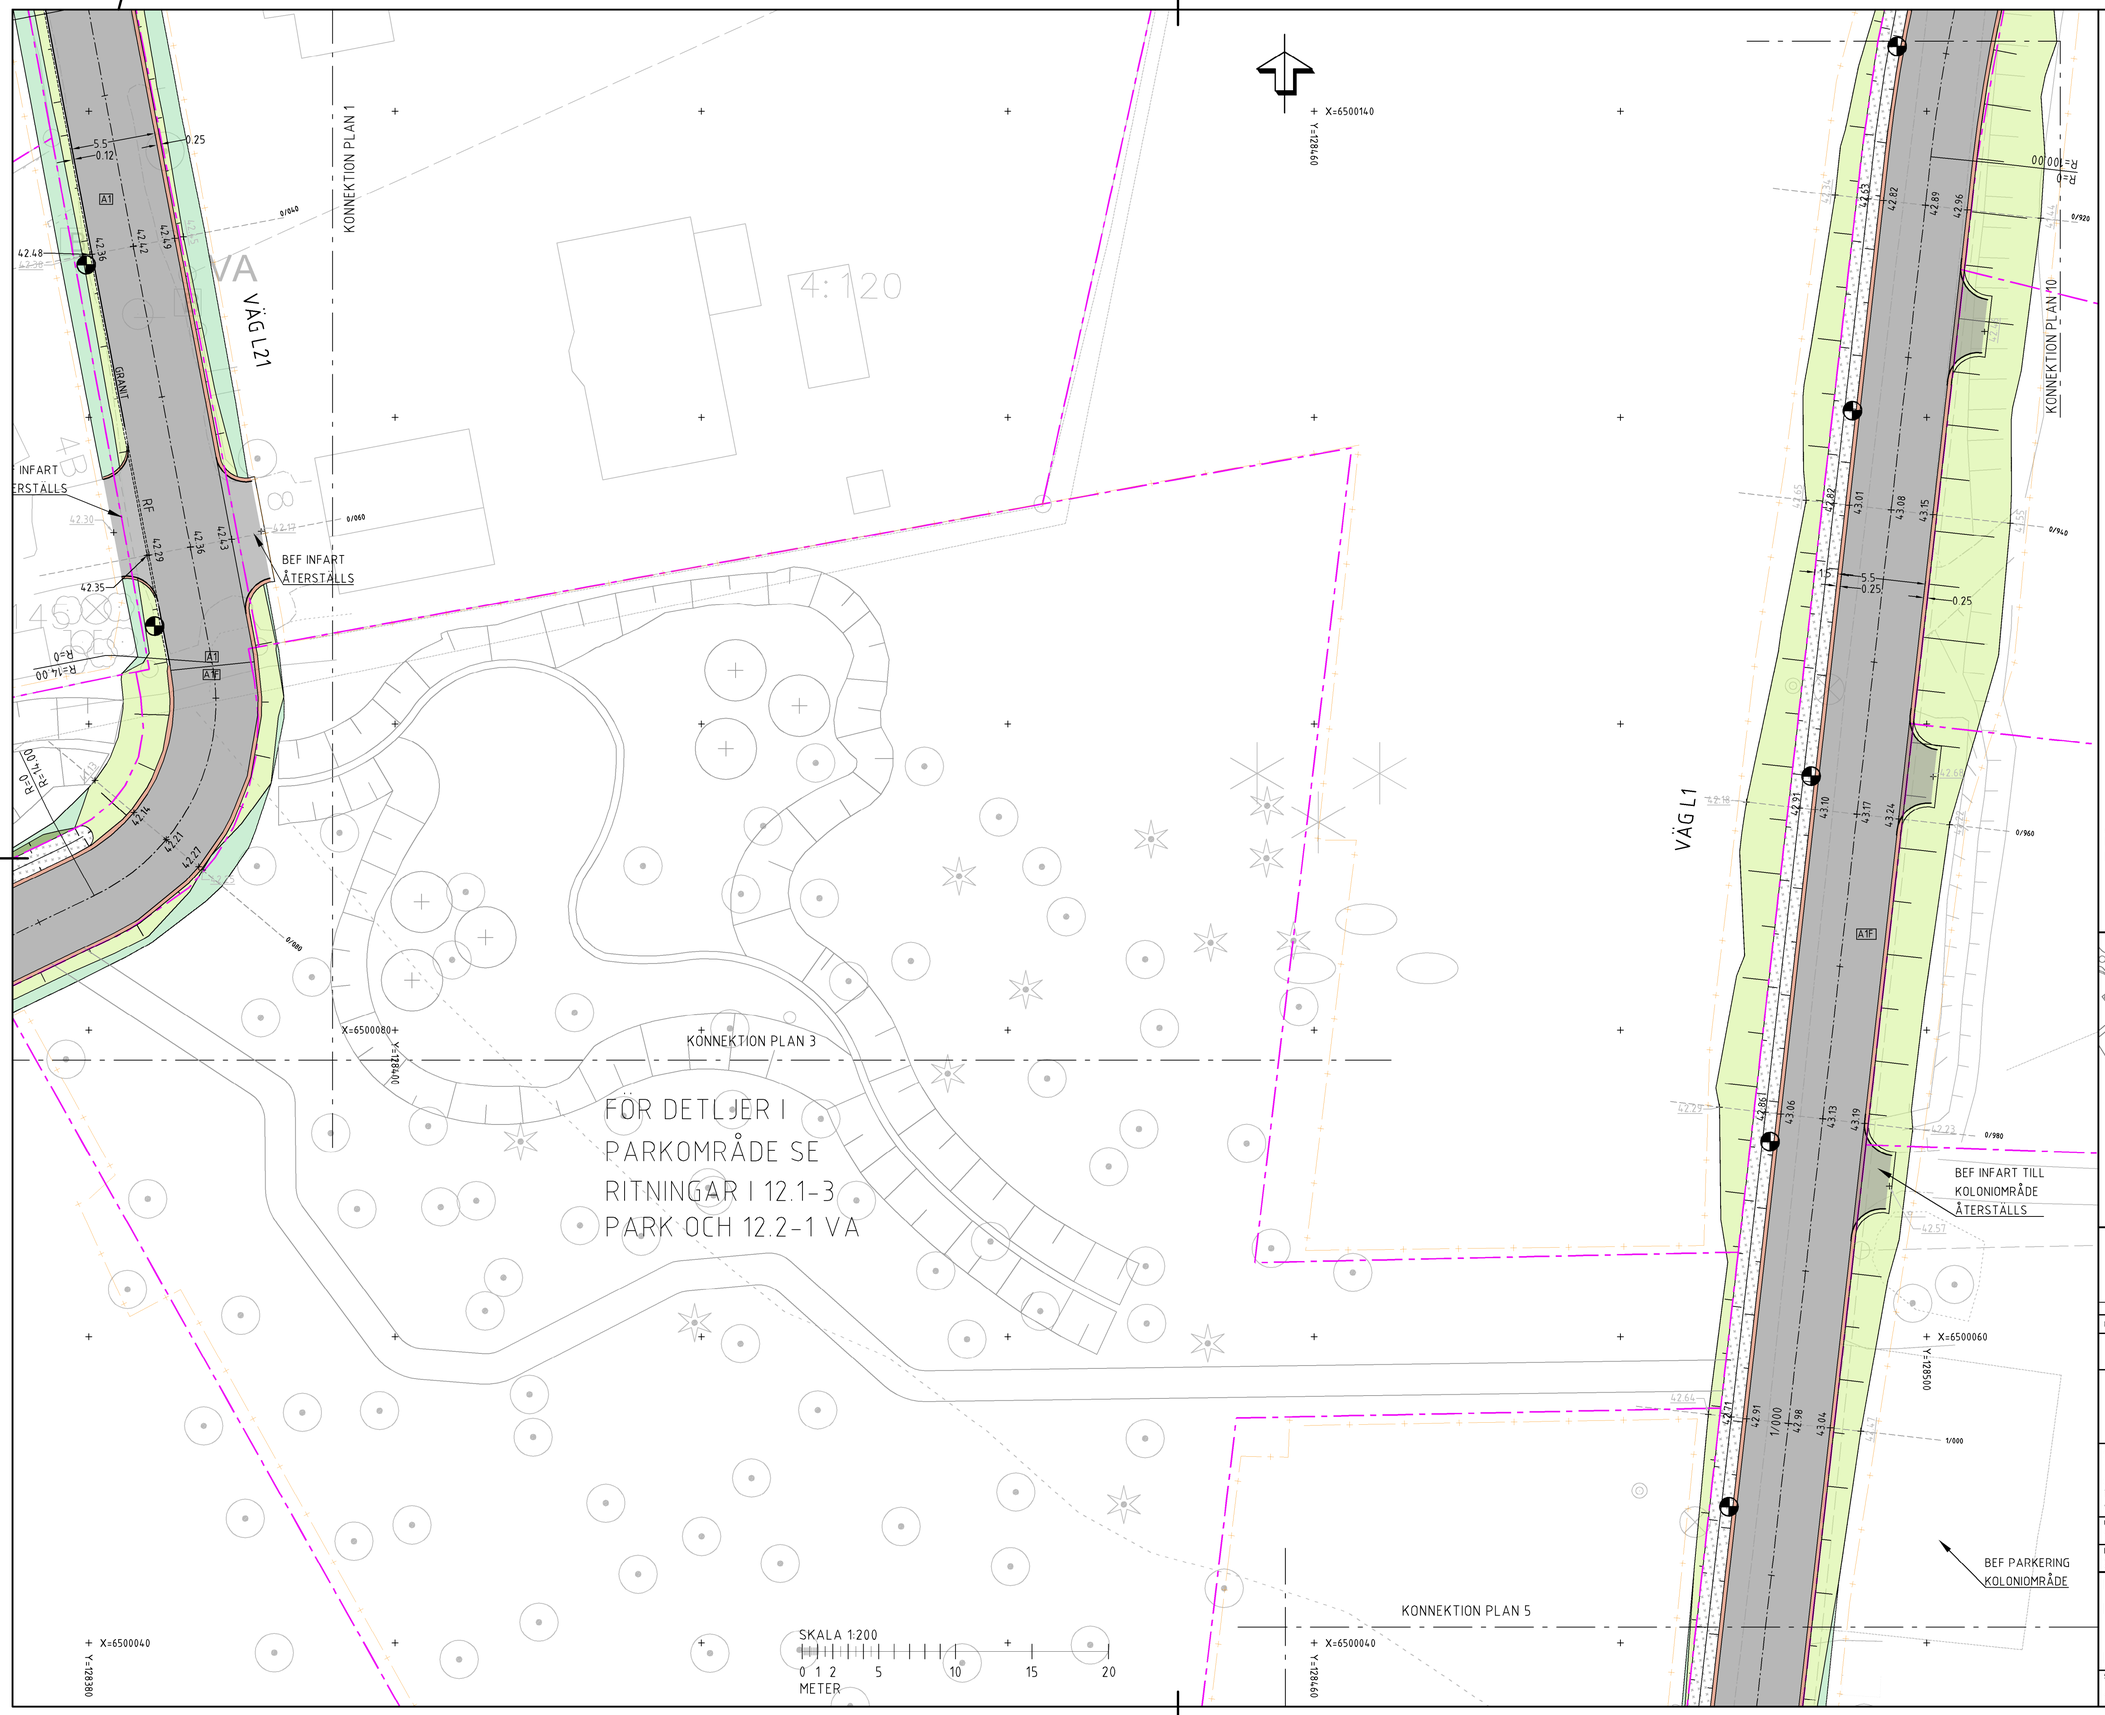

TECKENFÖRKLARING

KOORDINATSYSTEM I PLAN: SWEREF 99 16 30
HÖJDSYSTEM: RH 2000

- ARBETSOMRÅDESGRÄNS
- DETALJPLANEGRÄNS
- KANTSTEN
- KANTSTEN 0-12 CM VISNING
- KANTSTEN FASAD
- RF STÖDREMSA 25 CM VÄG, 15 CM GC.
- A1 FULL ÖVERBYGGNAD KÖRBANA
- A1F FULL ÖVERBYGGNAD KÖRBANA, FÖRHÖJT BINDEMEDEL AG
- A2 NY AG KÖRBANA
- AA1 NY TOPP FINSPÅNGSV.
- AA2 NY TOPP OCH 2 LAGER AG FINSPÅNGSV.
- AA3 NY TOPP OCH 1 LAGER AG FINSPÅNGSV.
- AGC FULL ÖVERBYGGNAD GC-BANA
- AGC2 NY TOPP GC-BANA
- STÄMPLAD BETONG
- GRUSYTA
- GRÄSBEKLÄTT KROSSDIKE
- BANKSLÄNT
- SKÄRNINGSSLÄNT
- ÅTERSTÄLLNING
- +00.00 PROJEKTERAD HÖJD
- +00.00 BEF. MARKHÖJD

ANMÄRKNING
PROJEKTERADE HÖJDER REDOVISAR NY TOPP. DOCK LÄGGS EJ TOPP I DETTA PROJEKTET FÖRUTOM PÅ FINSPÅNGSVÄGEN.

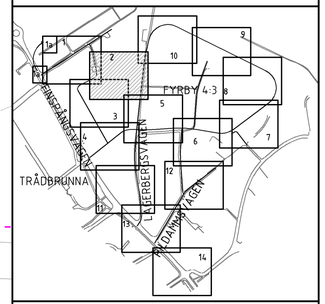

BET	ÄNDRINGEN AVSER	DATUM	SIGN

FÖRFRÅGNINGSUNDERLAG

NORRKÖPINGS KOMMUN

FISKEBY 4:3

SAMHÄLLSBYGGNAD
MARK/VA/EL
601 86 NORRKÖPING
TEL: 010-615 00 00
www.wsp.com

UPPDRAG NR	RITAD/KONSTRUERAD AV	HANDLÄGGARE
10274053	J SO	T AN
DATUM	ANSVARIG	
2019-06-14	B WE	

FISKEBY 4:3

MARKPLANERINGSPLAN

PLAN 2

SKALA	A1	NUMMER	BET
1:200		16492	

R:\5466\10274053_CAD\C\MODELL\C-99-TE.DWG
R:\5466\10274053_CAD\C\MODELL\C-99-RB.DWG
R:\5466\10274053_CAD\C\MODELL\C-99-RL.DWG
R:\5466\10274053_CAD\Z\Z-10-P-01.DWG

Fil: R:\5466\10274053_CAD\Y\Ritlar\Y1-35-1-01.dwg PLOTTAD: 2019-6-20 10:28:12 AV ANVÄNDARE: SE5621168