



FÖRKLARINGAR:  
Alla mått i mm.

- A - DÖRR MED ÖPPNINGSAUTOMATIK
- AK - ARMBÄGSKONTAKT
- M - DÖRR SKALL KUNNA STÄLLAS UPP PÅ MAGNET
- CD - UTTAG FÖR CENTRALDAMMSUGARE
- HT - HANDDUKSTORK
- KM - KOMBIMASKIN

SKÅPINREDNINGAR:  
Hänvisning till ritningar i serien A-46... och Rumsfunktionsprogram.

- FS FÖRVARINGSSKÅP
- ST STÅDSKÅP
- SK SKAFFERISKÅP
- HS HÖGSKÅP
- HS/K HÖGSKÅP MED INBYGGD KYL
- U HÖGSKÅP MED INBYGGD UGN
- KPH KAPPHYLLA
- G GÄRDEROB
- PG PERSONALGÄRDEROB
- L LINNESKÅP
- AS ARKIVSKÅP
- BS BACKSKÅP

- AVGRÄNSNING AV GOLVMATERIAL
- BRÖSTPANEL
- · - BRANDCELLSGRÄNS (EI60)

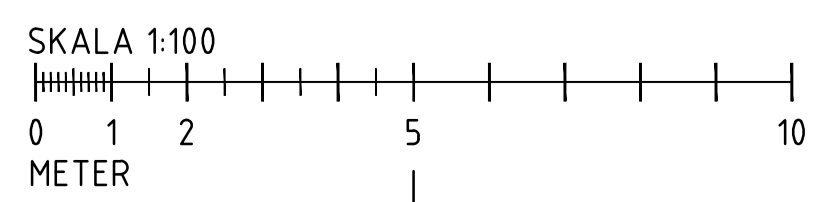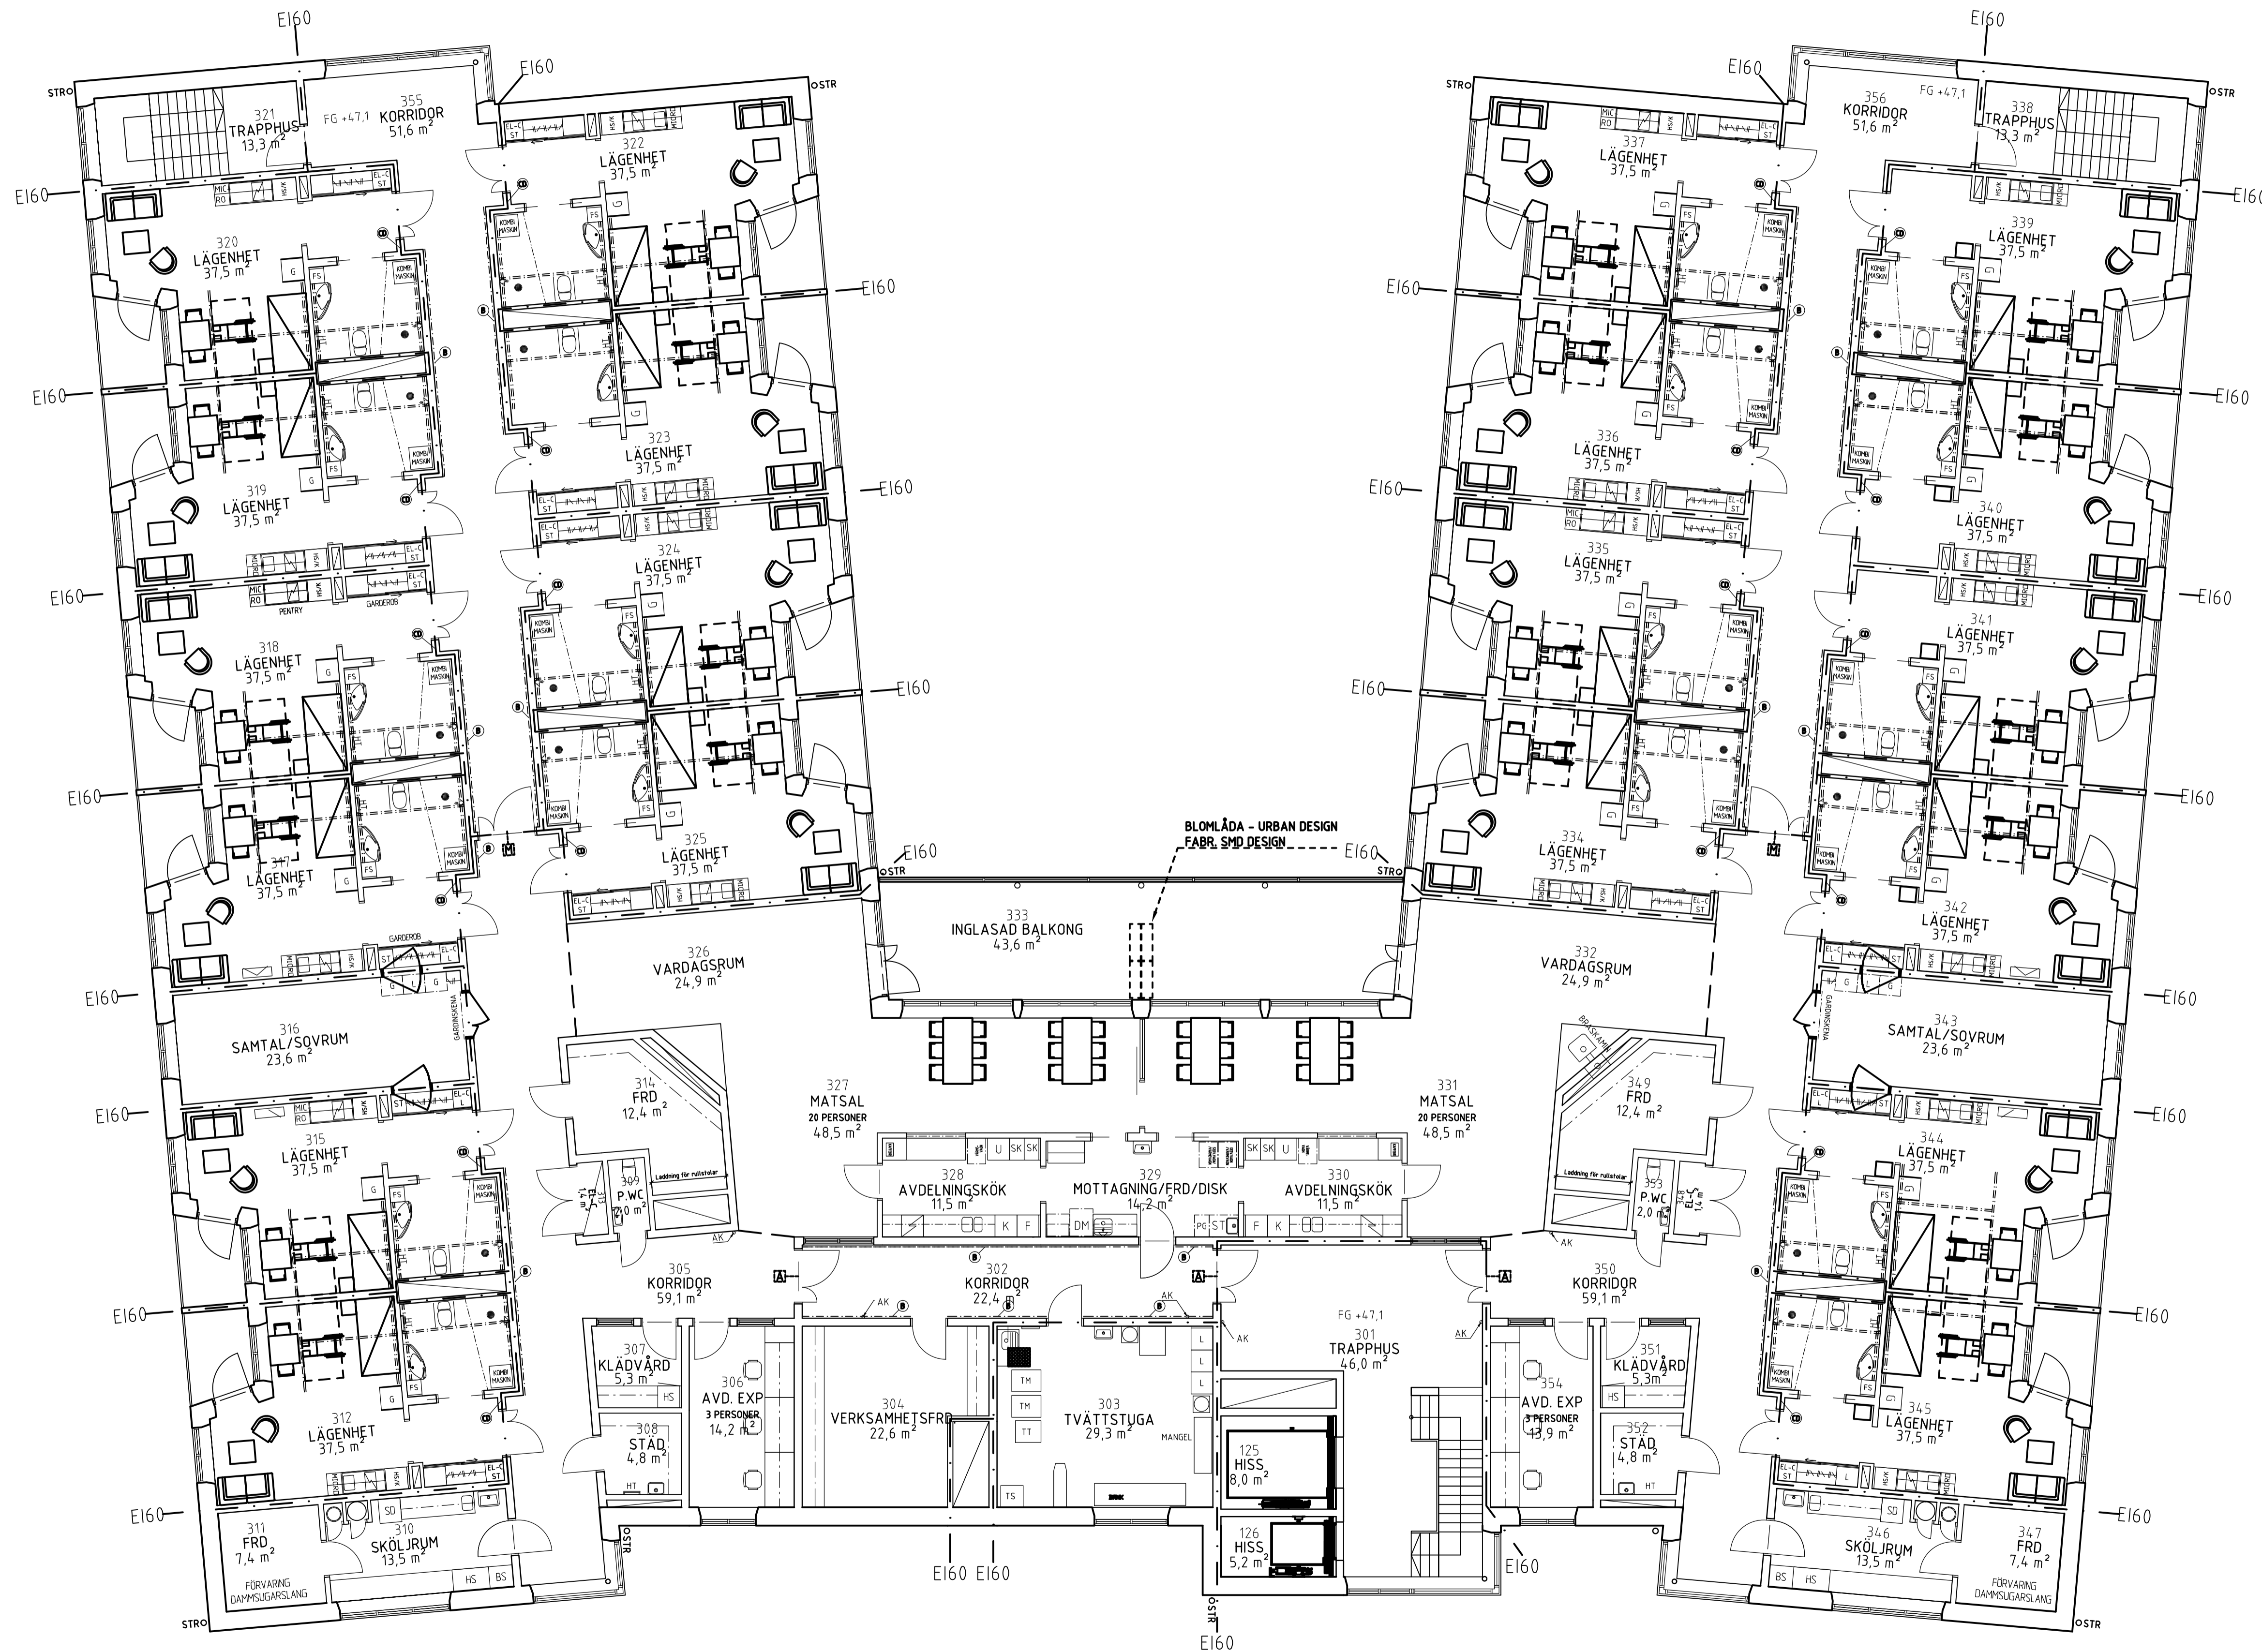

BET	ANT	ÄNDRINGEN AVSER	DATUM	SIGN
<b>FÖRFRÅGNINGSUNDERLAG</b>				
<b>KV. DIADEMET</b>				
Diadem 4, Norrköpings Kommun				
NORRKÖPINGS KOMMUN Lokalförslingsenheten				
PL	-			
A	ARKITEKTGRUPPEN GKAK AB		010-516 26 16	
K	-			
VVS	-			
E	-			
M	-			
LUPPORANG NR	11067	RITADKONSTR AV	MH	HANDLAGGARE
DATUM	2014-01-14	ANSVARIG	Lena Josefsson	PROJEKTBECKNING
NYBYGGNAD AV ÄLDREBOENDE				
PLANRITNINGAR				
PLAN 03				
SKALA	NUMMER	BET		
1:100 (A1)	A-40.1-12			

