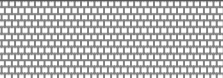




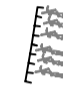
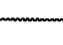
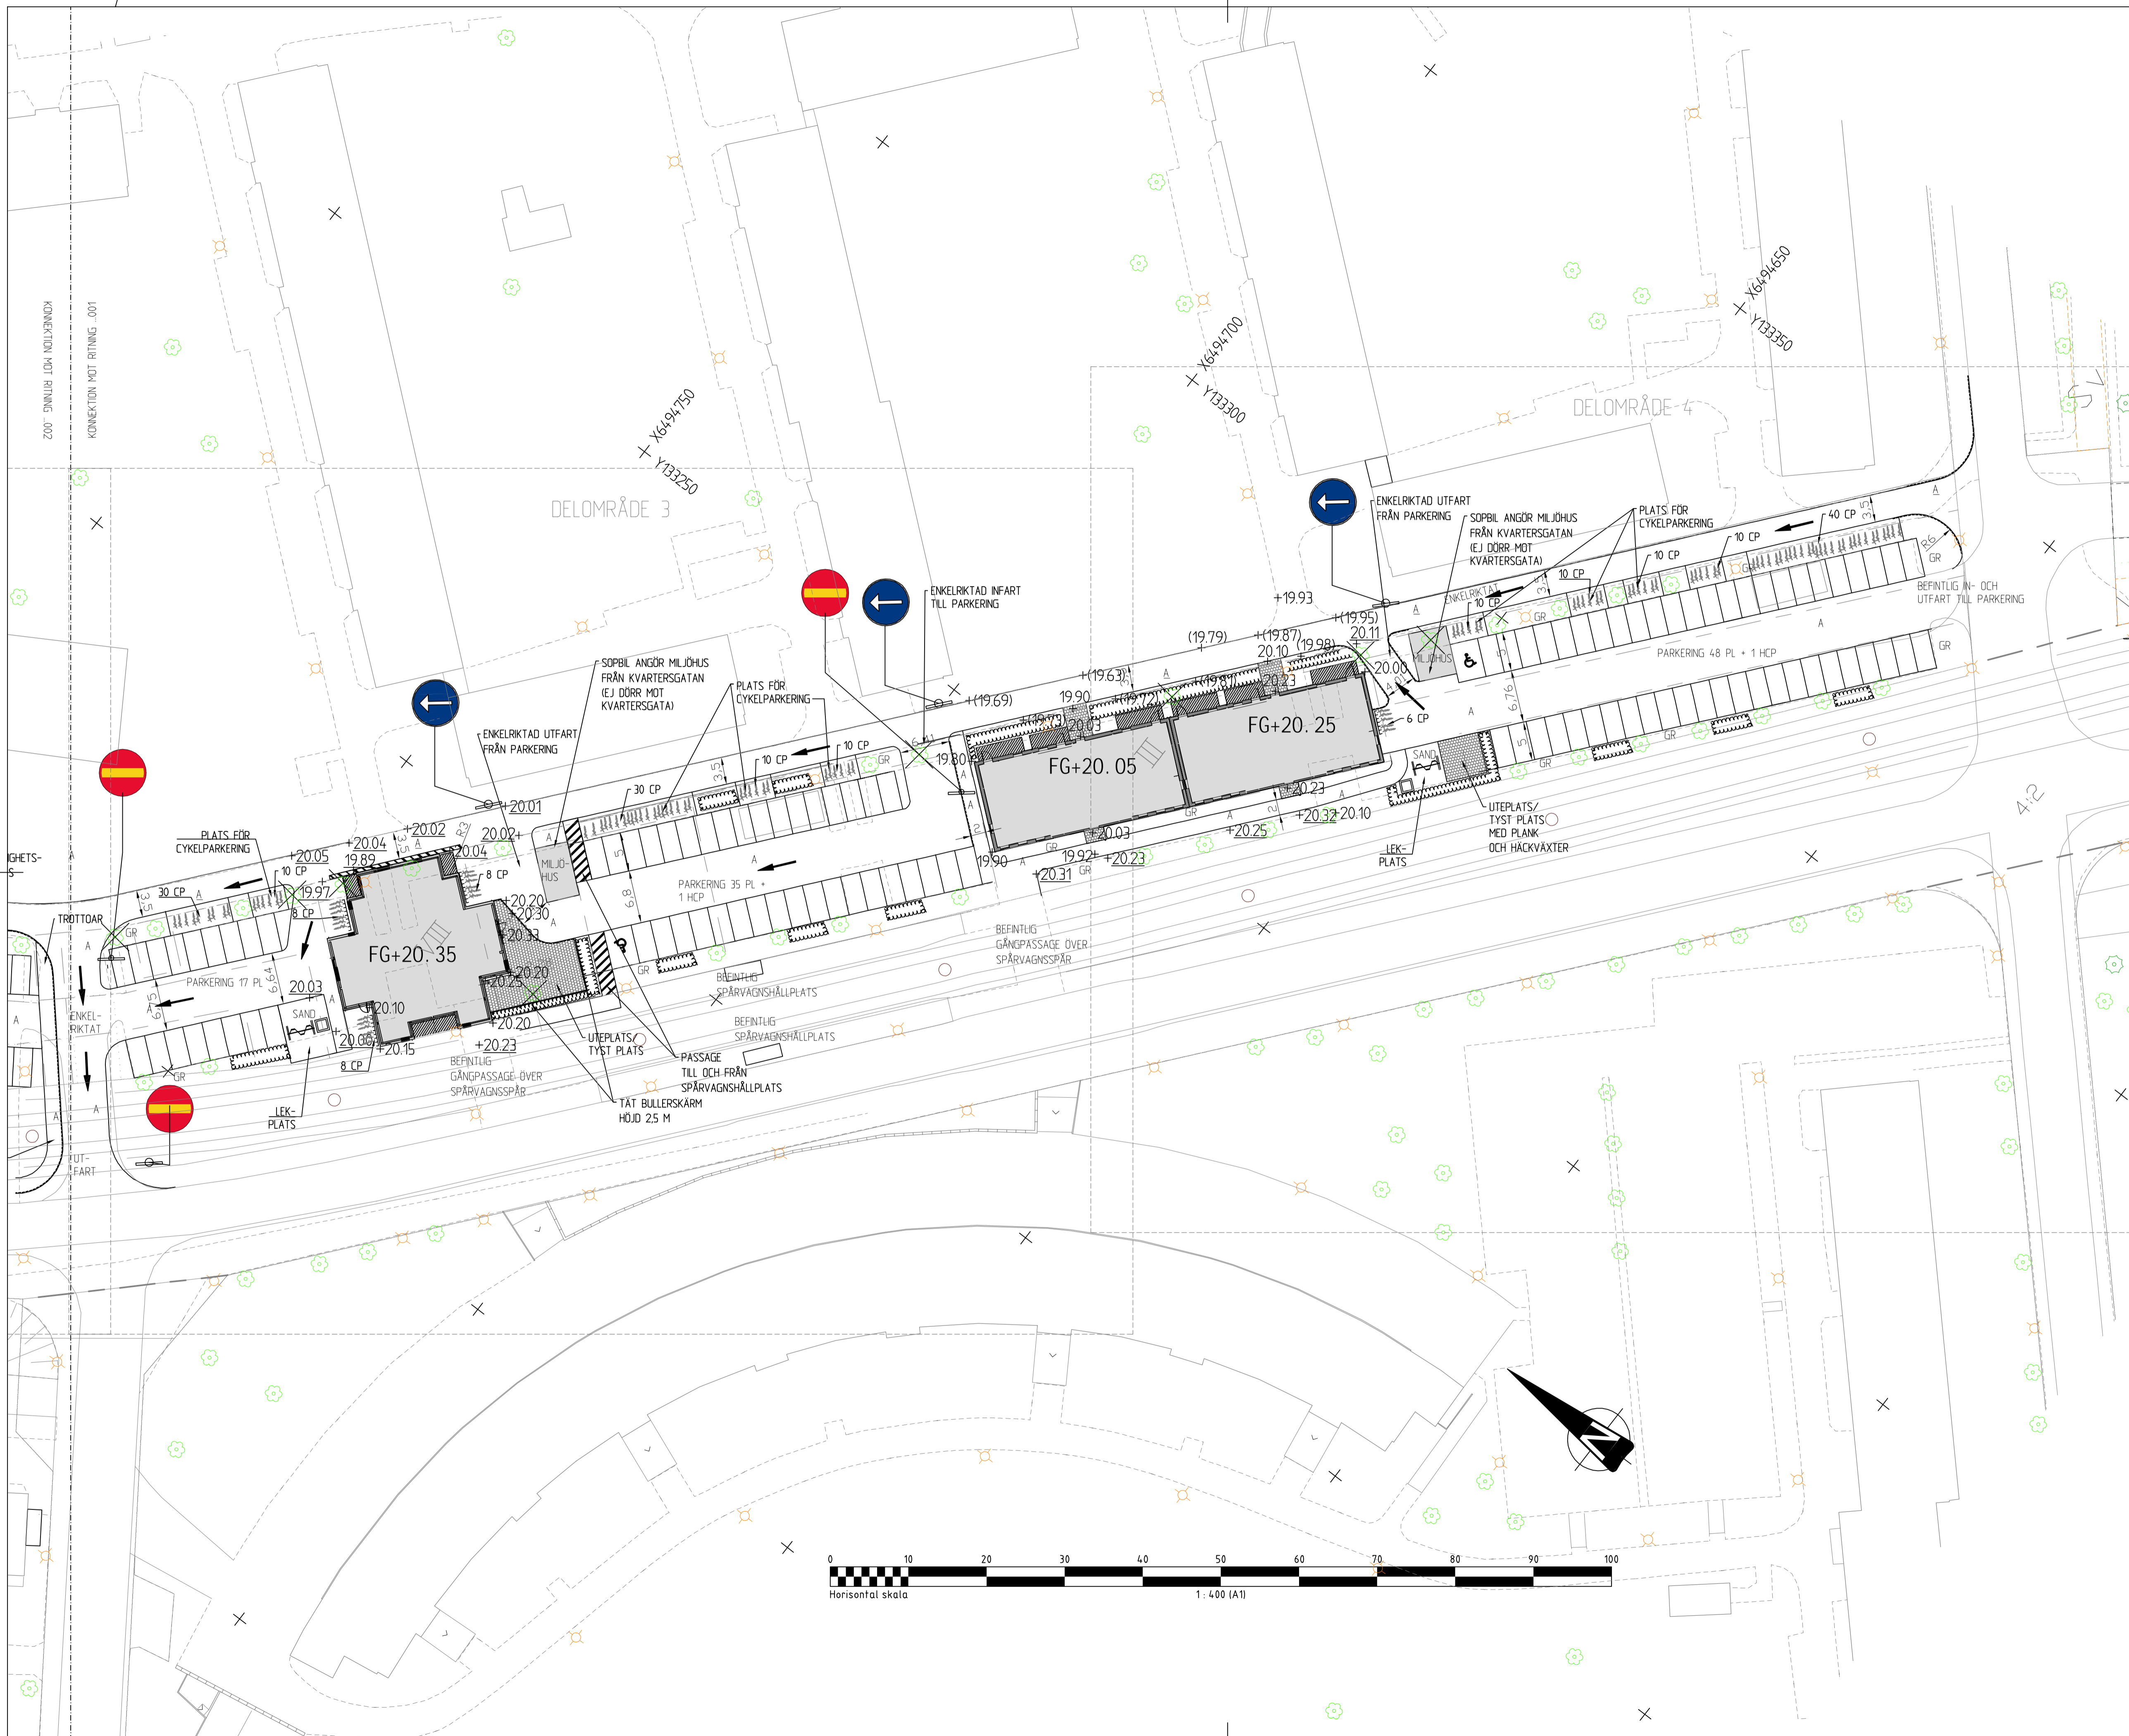


TECKENFÖRKLARING

- +0.00 BEFINTLIG HÖJD BEHÅLLES
- +(0.00) BEFINTLIG HÖJD UTGÅR
- +0.00 NY PROJETERAD HÖJD
- △ BEFINTLIG ASFALT
- A ASFALT
- GR GRÄS
-  BETONGPLATTOR
-  NYA BUSKPLANTERINGAR
-  BEF. TRÄD BEHÅLLES
-  BEF. TRÄD RIVS/FÄLLS
-  MARKERADE PASSAGER
-  CYKELPARKERINGAR
-  BULLERSKÄRM H=2.5 M



| REG | ANT | REGISTRERINGEN AVSER | SIGN | DATUM |
|-----|-----|----------------------|------|-------|
| | | | | |

BYGGLOVSHANDLING

DÖRREN 16 - NORRKÖPING



| FASTIGHETSBEHOVNING | PROJEKTNR |
|-------------------------------|-----------------|
| KV DÖRREN | X |
| A Arkivova Arkitekter | T 090-15 98 50 |
| K Byggprojektering i Ö-VIK AB | T 073-817 59 00 |
| M RAMBÖLL | T 070-282 57 49 |
| V VVS-Projekt i Umeå AB | T 070-393 80 60 |
| VS VVS-Projekt i Umeå AB | T 070-393 80 60 |
| E ELTE Konsult | T 090-13 73 30 |

| UPPDRAG NR | RITAD/ANSÖR AV | HANDLÄGGARE |
|------------|----------------|-------------|
| 1320024973 | MHN | MHN |
| DATUM | OMRÅD | |
| 2017-02-17 | JGR | |

SYDÖSTRA DELEN
MARKPLANERINGSPLAN

| SKALA | NUMMER | BET |
|------------|------------|-----|
| 1:400 (A1) | L-16.1-002 | - |