


VRINNEVISJUKHUSET



GAMLA ÖVAGEN

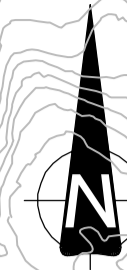

FÖRKLARINGAR

KOORDINATSYSTEM : SWREF 99 16 30
HÖJDSYSTEM : RH 2000

--- ARBETSOMRÅDESGRÄNS

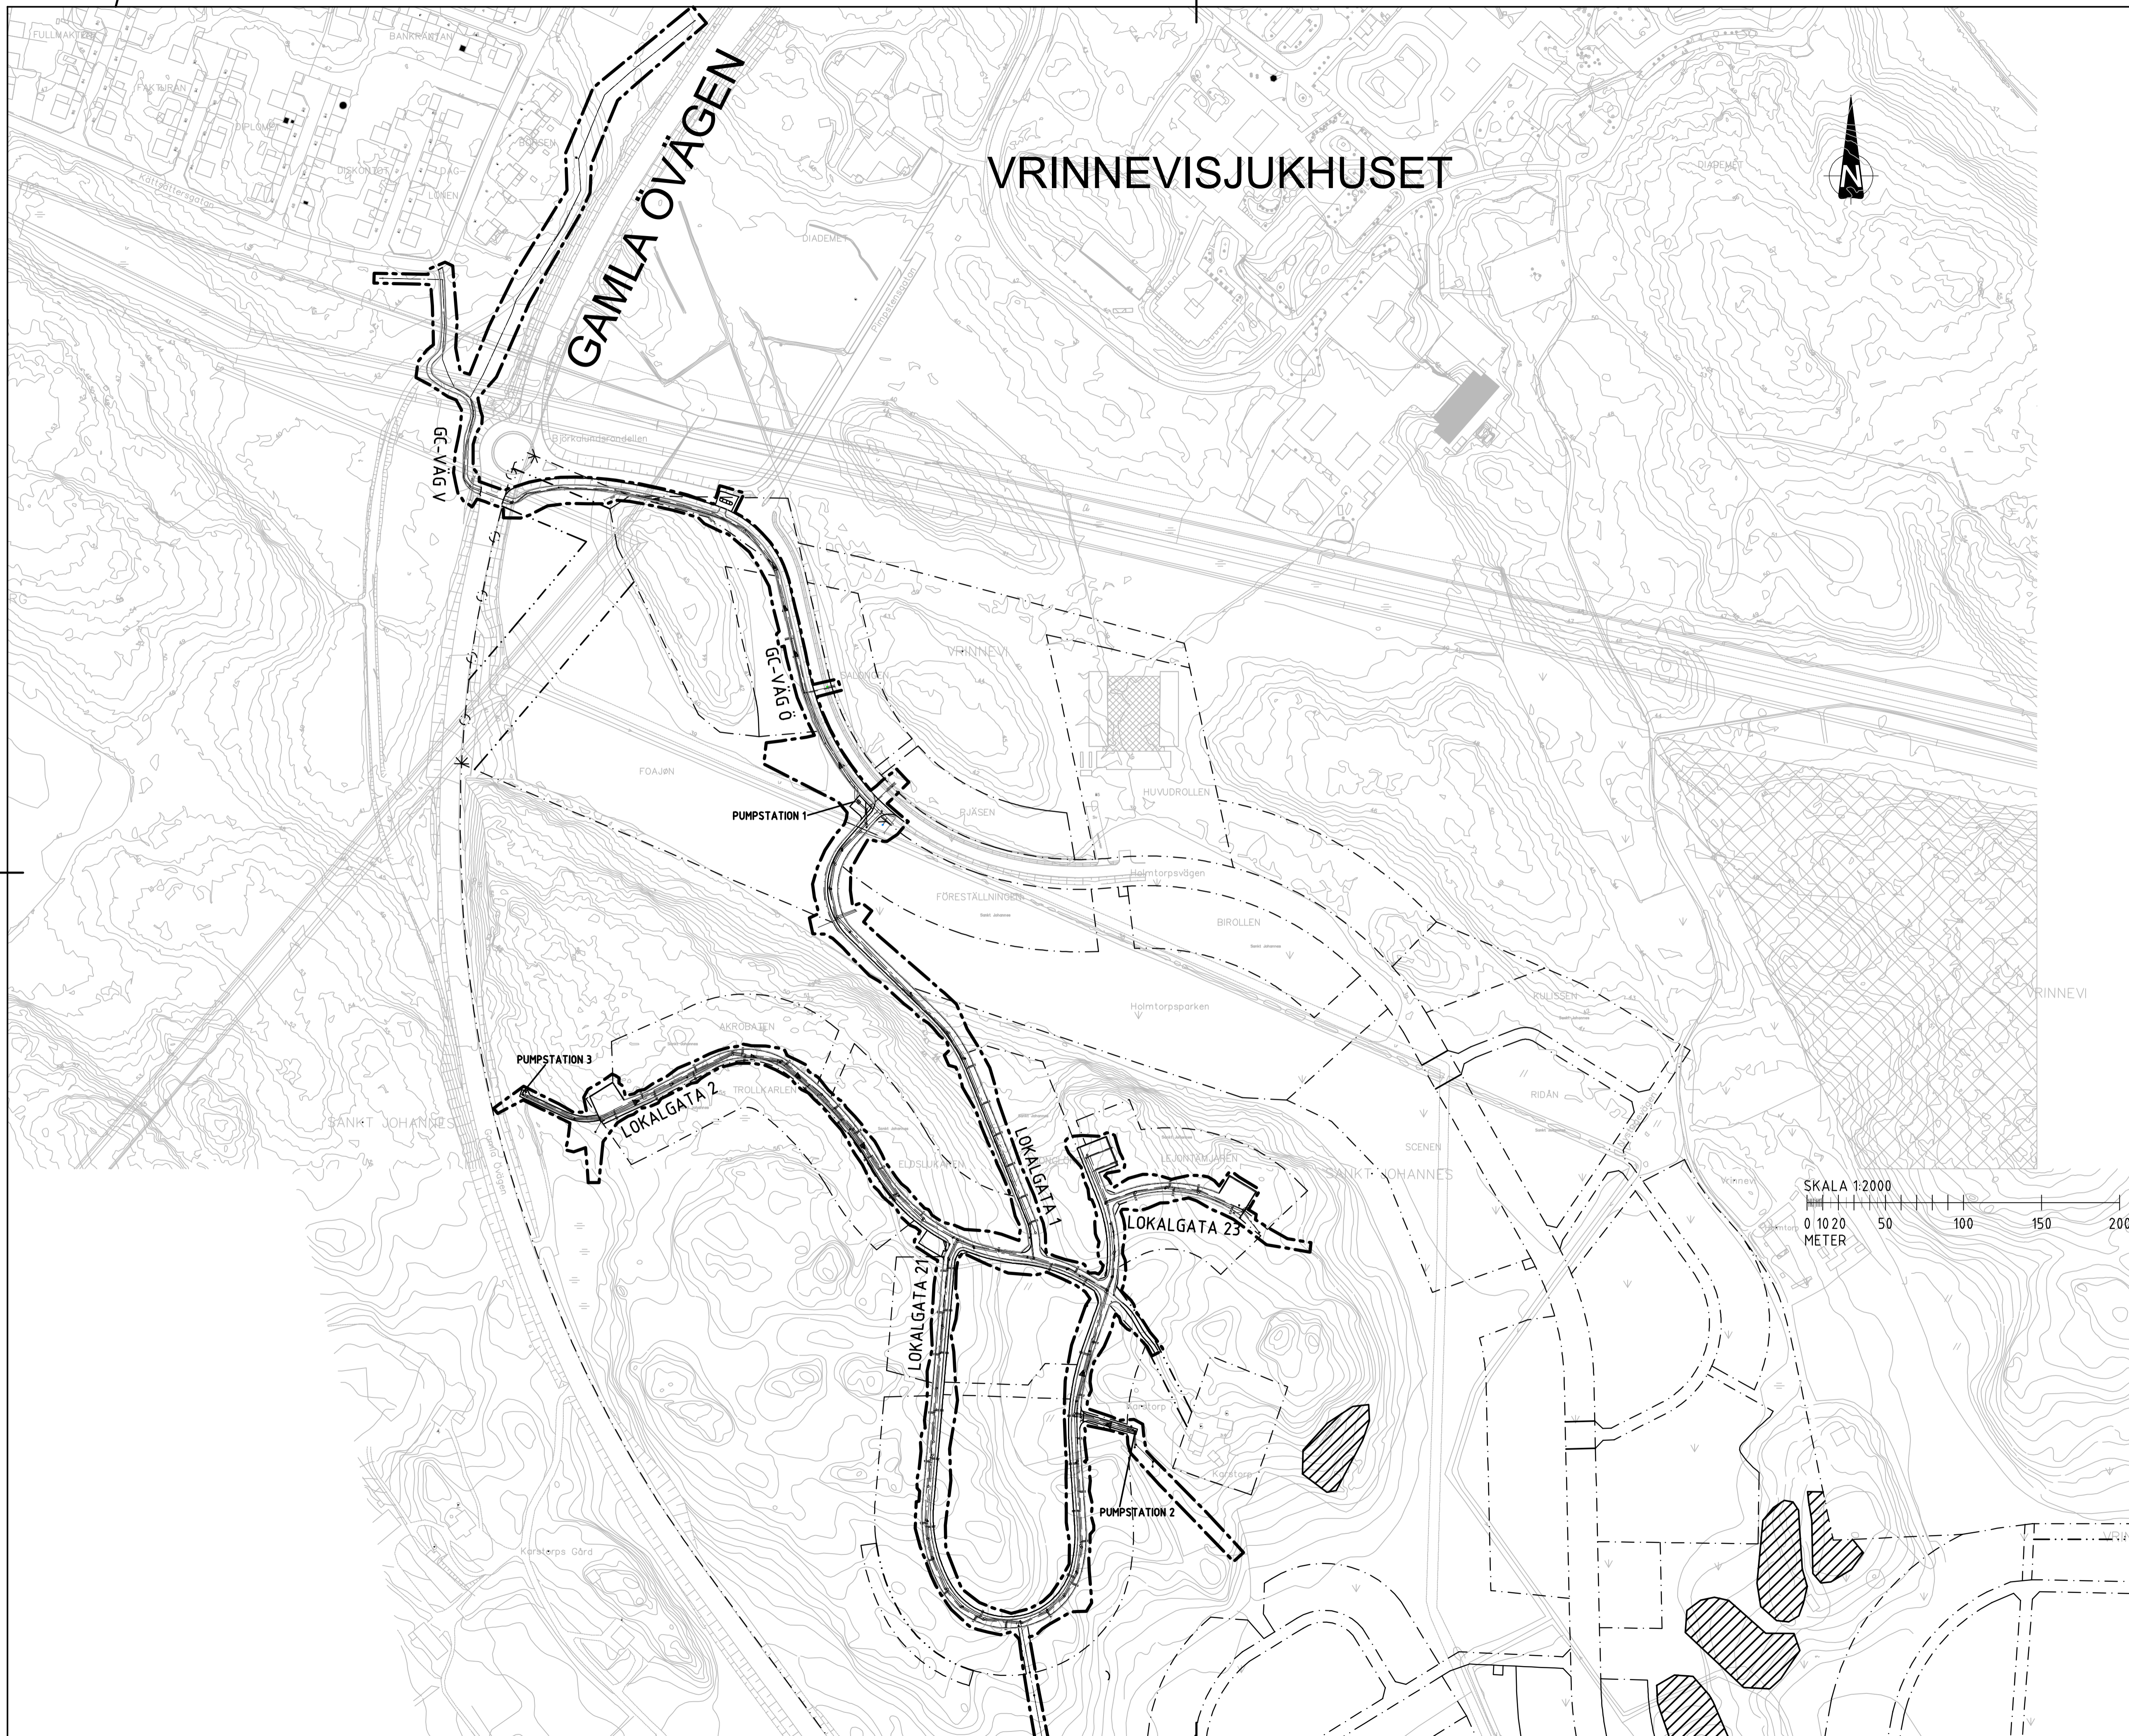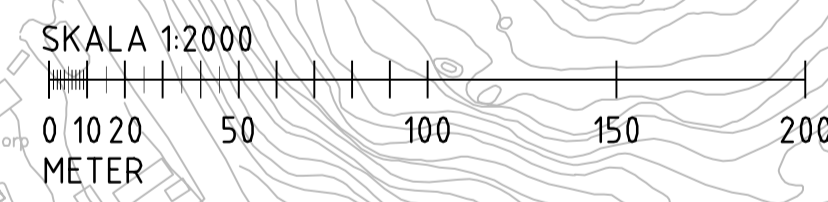

BET	ANT	ÄNDRINGEN AVSER	DATUM	SIGN
FÖRFRÅGNINGSUNDERLAG				
SÖDRA VRINNEVI				
NORRKÖPINGS KOMMUN				
WSP SAMHÄLLSBYGGNAD				
NORRKÖPING TEL: 010-722 50 00 FAX: 010 722 55 30				
UPPDRAG NR 10227532	RITAD/KONSTRUERAD AV T. ANDERSSON	HANDLAGGARE P. ALMKVIST		
DATUM 2016-06-27	ANSVARIG RICKÅRD KALM			
ETAPP 1A8				
ÖVERSIKTSPLAN				
SKALA 1:2000	A1	NUMMER 15733	I BET	