


HÄNVISNINGAR

FÖRKLARINGAR ENL. RITNING A-4.0.1-1010

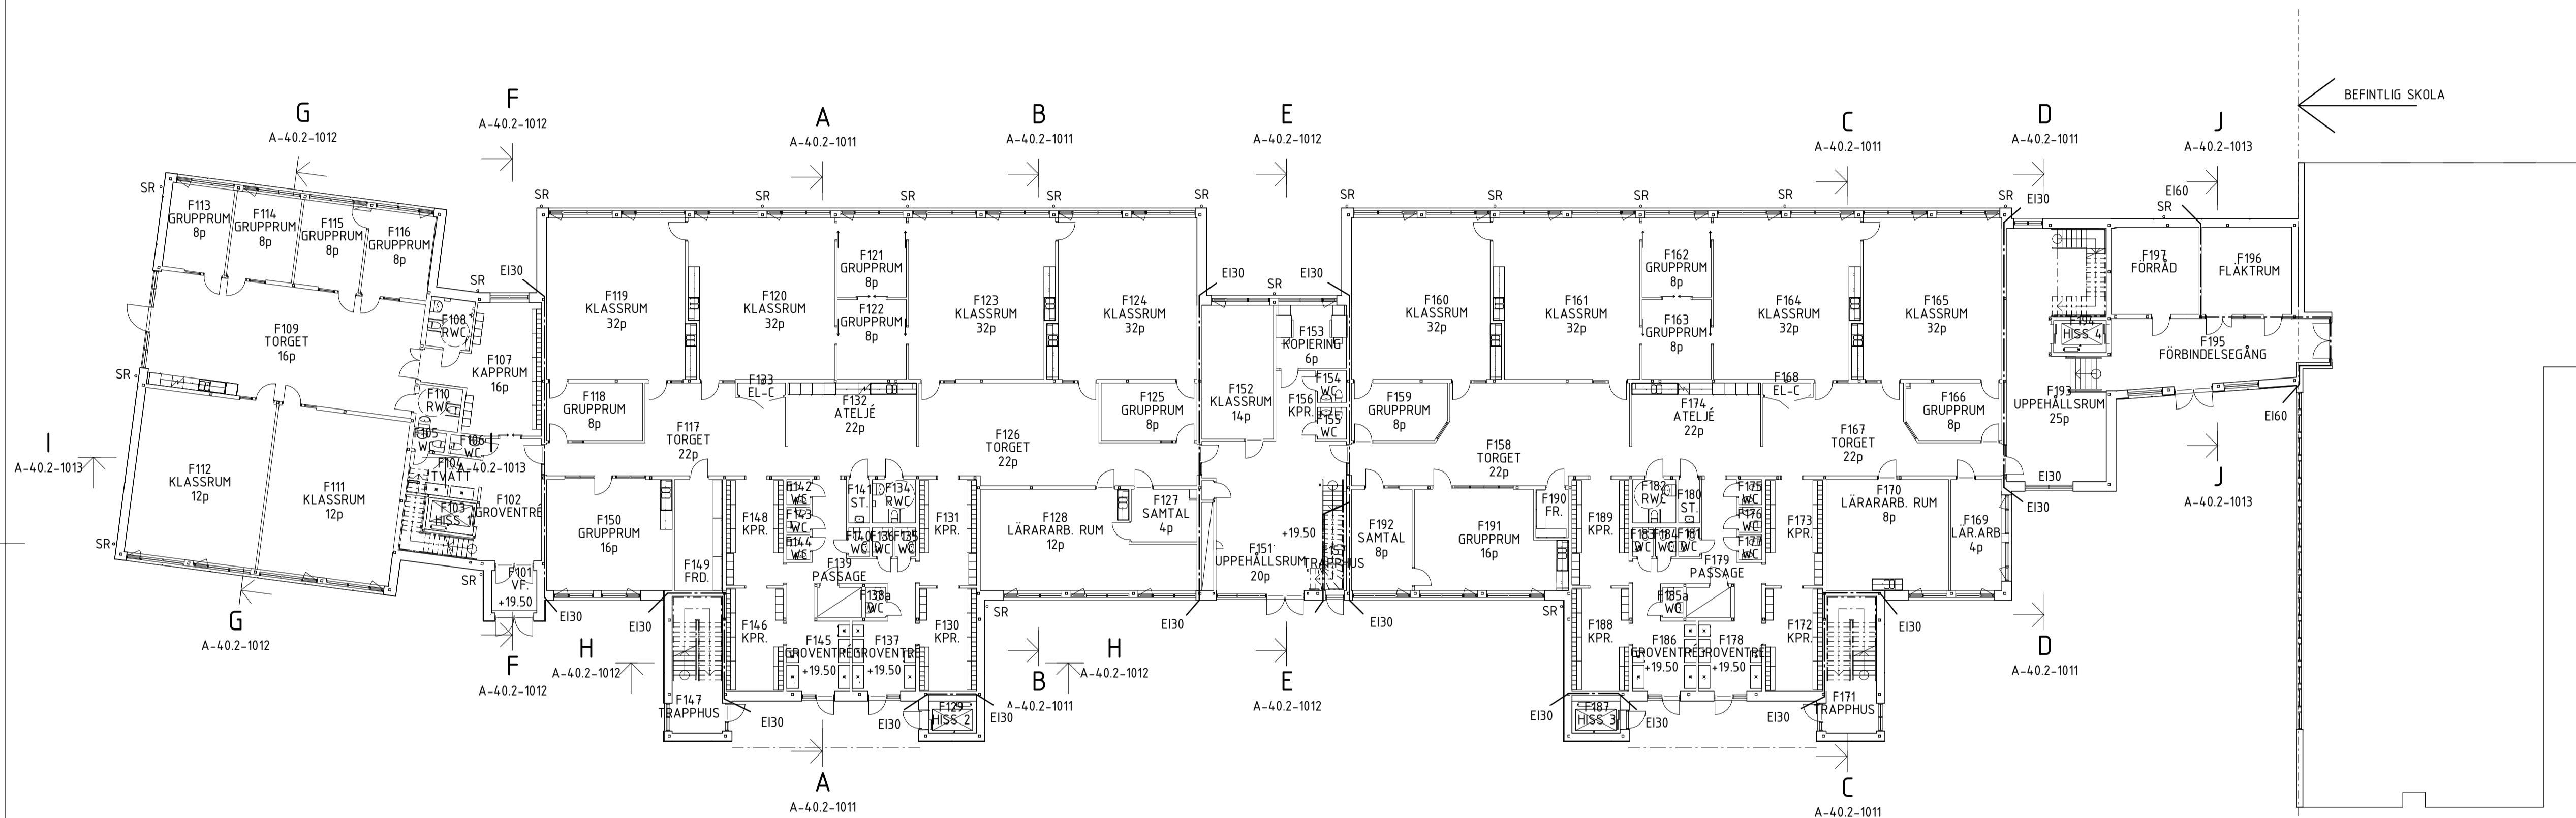

A	SE ÄNDRINGS PM A-1	FC	2017-03-23
REG	ANT	ÄNDRINGEN AVSER	SEGN

BYGGHANDLING

PL PROJEKTALLIANS	SVÄRMAREG 1, 603 61 NORRKÖPING TEL 011-14 92 32
A AQ ARKITEKTER AB	PORTGATAN 1, 633 42 ESKILSTUNA TEL 016-15 93 00
K AZH BYGGTEKNIK AB	DALSGATAN 14, 600 02 NORRKÖPING TEL 010-516 26 70
V ÄF INFRASTRUCTURE	HOSPITALSG 30, 602 27 NORRKÖPING TEL 011-505 00 00
E ÄF INFRASTRUCTURE	HOSPITALSG 30, 602 27 NORRKÖPING TEL 010-505 02 12
L RAMBÖLL	HOLMENG 8, 602 32 NORRKÖPING TEL 010-615 60 00
G SWECO	BOX 3063, 600 03 NORRKÖPING TEL 011-495 38 00
BR BRANDSKYDDSLAGET	LÅNGHOLMSG 27, 102 73 STOCKHOLM TEL 08-588 188 00

UPPRORÄDNR	1548.01	FC	HÄNDELSE
DÄTID	2016-07-08	ANSVÄRIG	LARS ALMSTEDT



**KV. GRUNDEN 1
NORRKÖPING
SÖDERPORTEN**

OM- OCH TILLBYGGNAD AV SKOLA
HUS 1, PLAN 1, DEL 1
ÖVERSIKT

A1	1:200	NUMMER	A-4.0.1-1110	BET	A
A3	1:100				

