

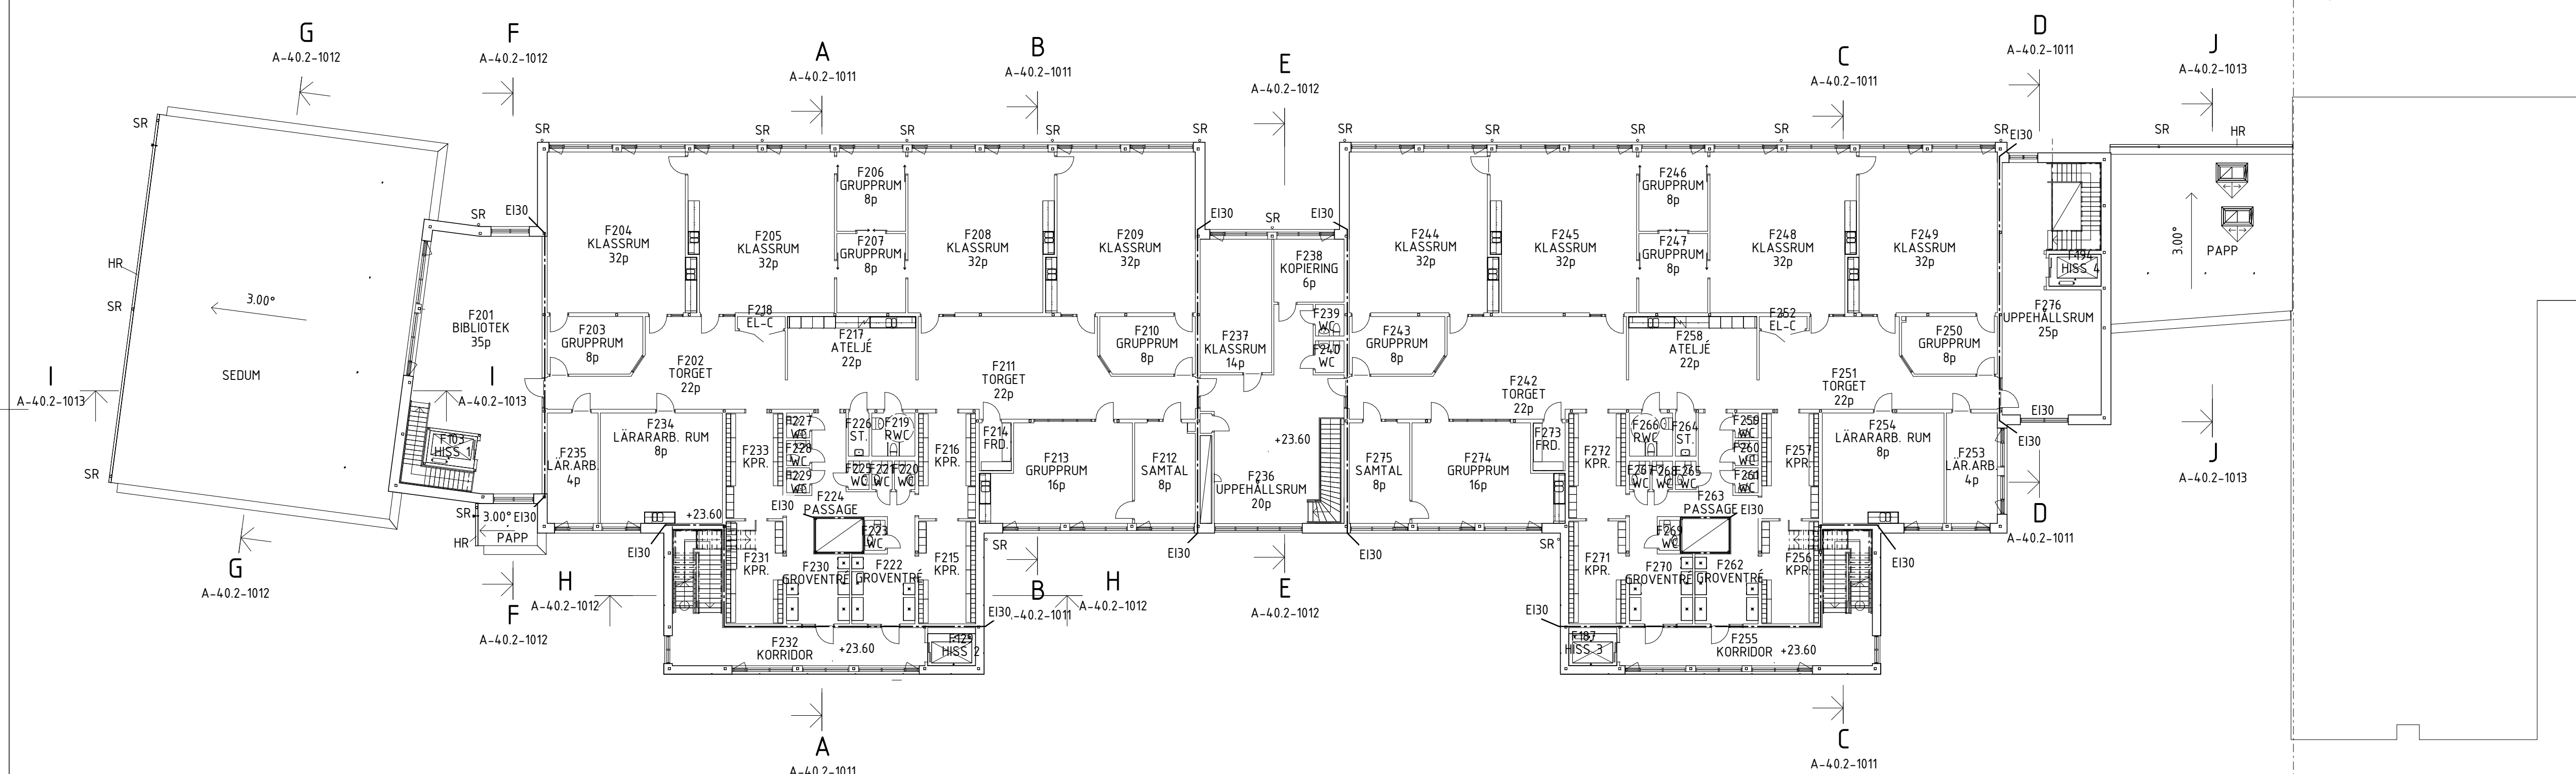


# HÄNVISNINGAR

FÖRKLARINGAR ENL. RITNING A-40.1-1010

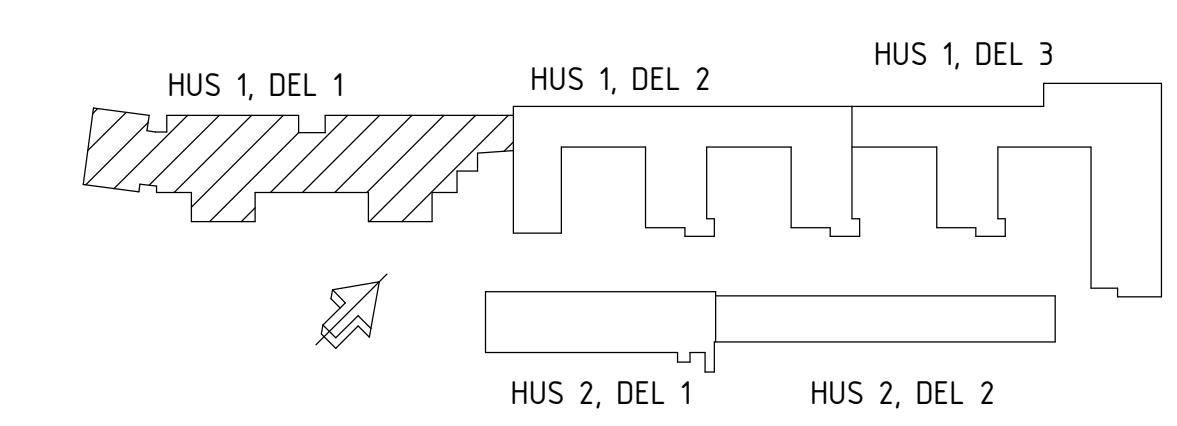


C:\Users\kvm\Documents\A-40.1-1010\_01548001\_fc.rvt  
2017-03-30 11:52:53

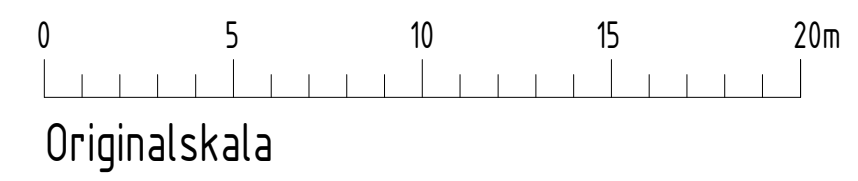

A	SE ÄNDRINGS PM A-1	FC	2017-03-23
REG	ANT	ÄNDRINGEN AVSER	SIGN

BYGGHANDLING	
PL PROJEKTALLIANS	SVÄRMAREG 1, 603 61 NORRKÖPING TEL 011-14 92 32
A AQ ARKITEKTER AB	PORTGATAN 1, 633 42 ESKILSTUNA TEL 016-15 93 00
K AZH BYGGTEKNIK AB	DALSGATAN 14, 600 02 NORRKÖPING TEL 010-516 26 70
V ÄF INFRASTRUCTURE	HOSPITALSG 30, 602 27 NORRKÖPING TEL 011-505 00 00
E ÄF INFRASTRUCTURE	HOSPITALSG 30, 602 27 NORRKÖPING TEL 010-505 02 12
L RAMBÖLL	HOLMENG 8, 602 32 NORRKÖPING TEL 010-615 60 00
G SWECO	BOX 3063, 600 03 NORRKÖPING TEL 011-495 38 00
BR BRANDSKYDDSLAGET	LÅNGHOLMSG 27, 102 73 STOCKHOLM TEL 08-588 188 00
UPPDRAGS- ANSVARIG	UPPDRAGSLEDARE
1548.01	MARIA KRUMHOLM
DATA- ANSVARIG	MARIA KRUMHOLM
2016-07-08	LARS ALMSTEDT

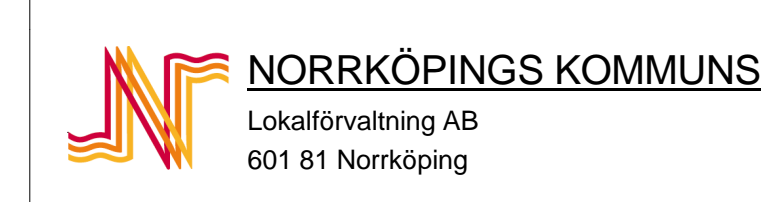

**KV. GRUNDEN 1  
NORRKÖPING  
SÖDERPORTEN**

OM- OCH TILLBYGGNAD AV SKOLA  
HUS 1, PLAN 2, DEL 1  
ÖVERSIKT

A1 1:200	NUMMER	BET
A3 1:400	A-40.1-1210	A