



SEKTION A-A
1: 100

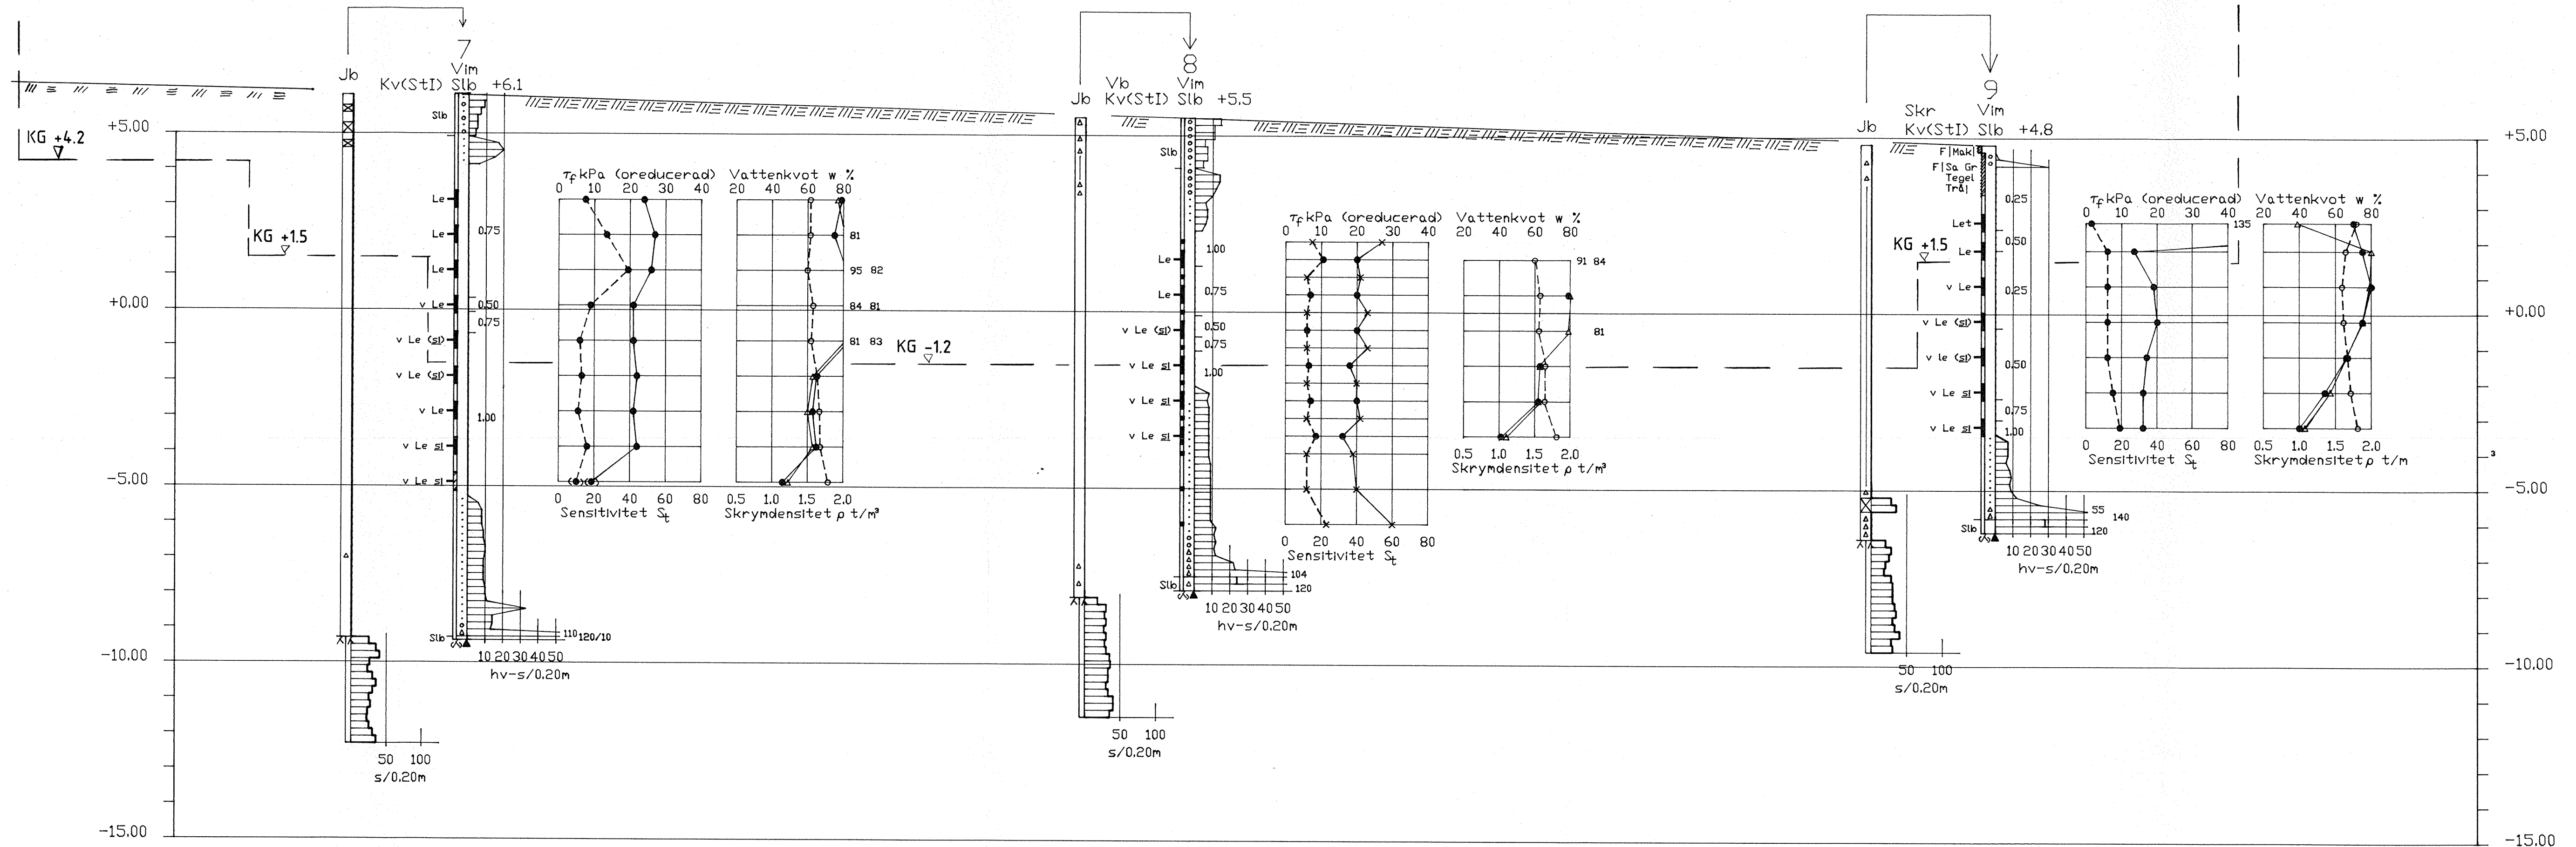


SEKTION B-B
1: 100

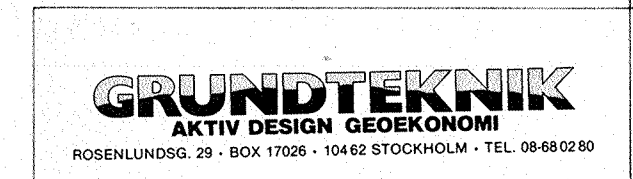


R. Rosen | A. B. | 1990-03-30
 Rolf Rosen

Reg	Ant	Registreringen avser	Sign	Datum
		KV JÄRNSTÄNGEN		
		NORRKÖPING		
		GEOTEKNISK UNDERSÖKNING		
		SEKTION A-A OCH B-B	SKALA 1:100	
		766	G2	

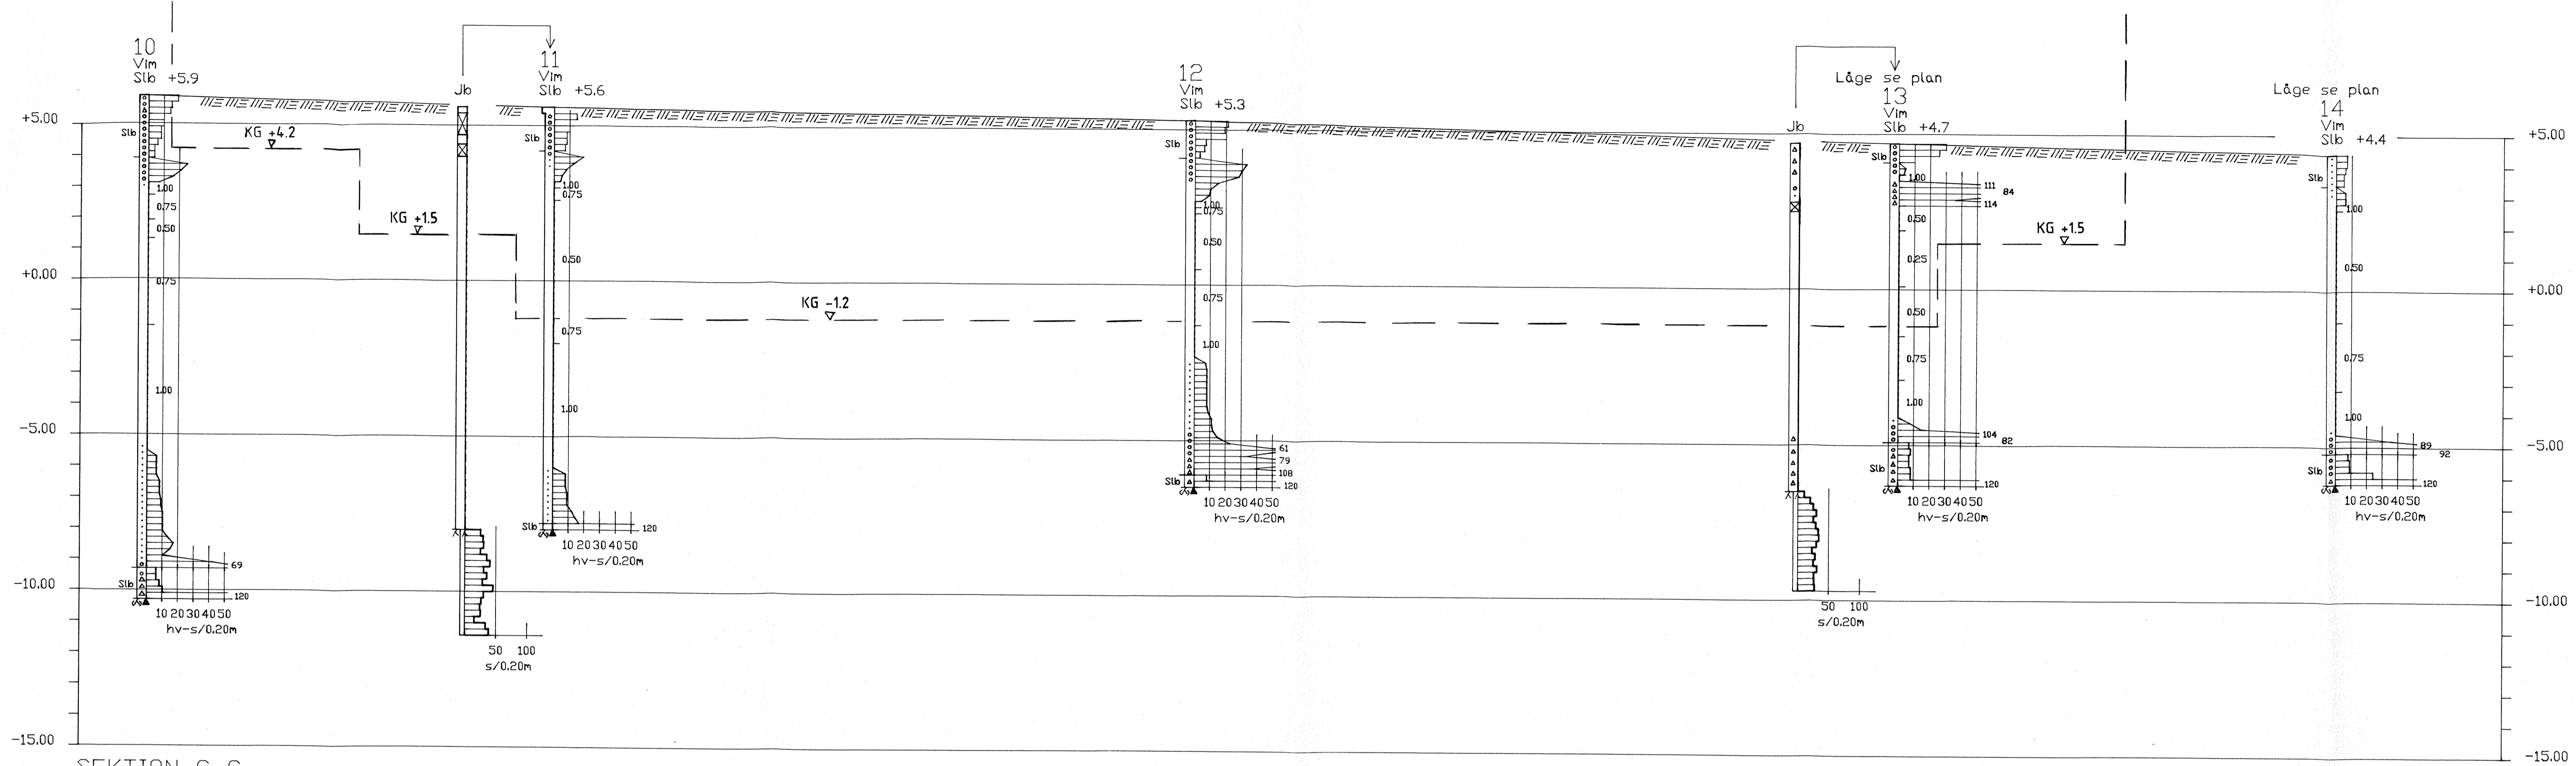


SEKTION C-C
1: 100

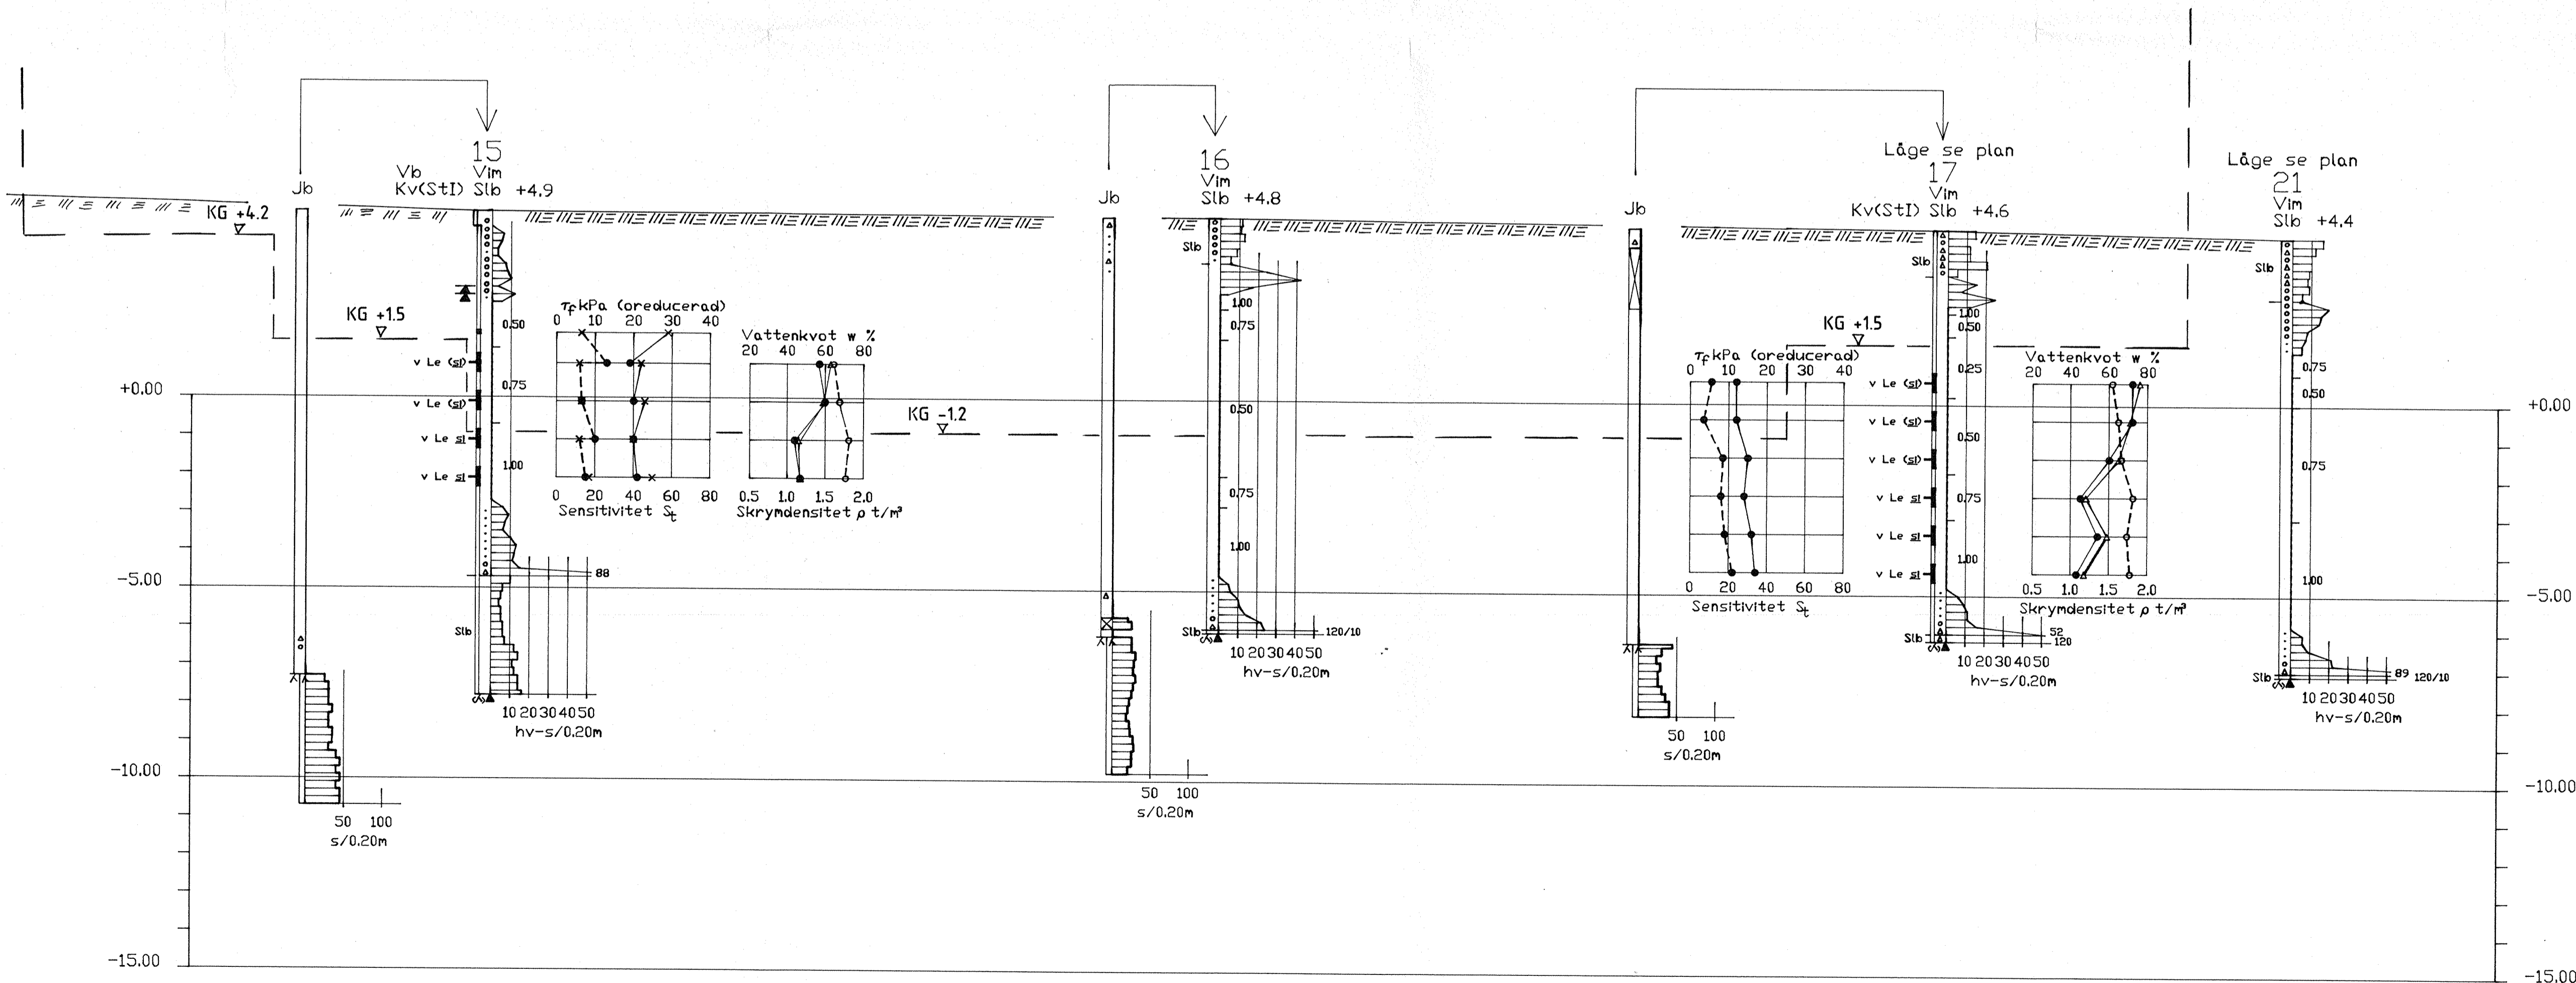


SEKTION D-D
1: 100

GRUNDTÉKNIK <small>AKTIV DESIGN GEOTEKNOMI</small> <small>NORRKÖPING SV - BOX 11004 - 1418 STOCKHOLM - TEL. 08460200</small>		Reg Ant Registreringen avser Sign Datum KV JÄRNSTÄNGEN NORRKÖPING GEOTEKNISK UNDERSÖKNING
R Rosén <i>Rolf Rosén</i>	A B 1990-03-30	SEKTION C-C OCH D-D SKALA 1:100 766 G3

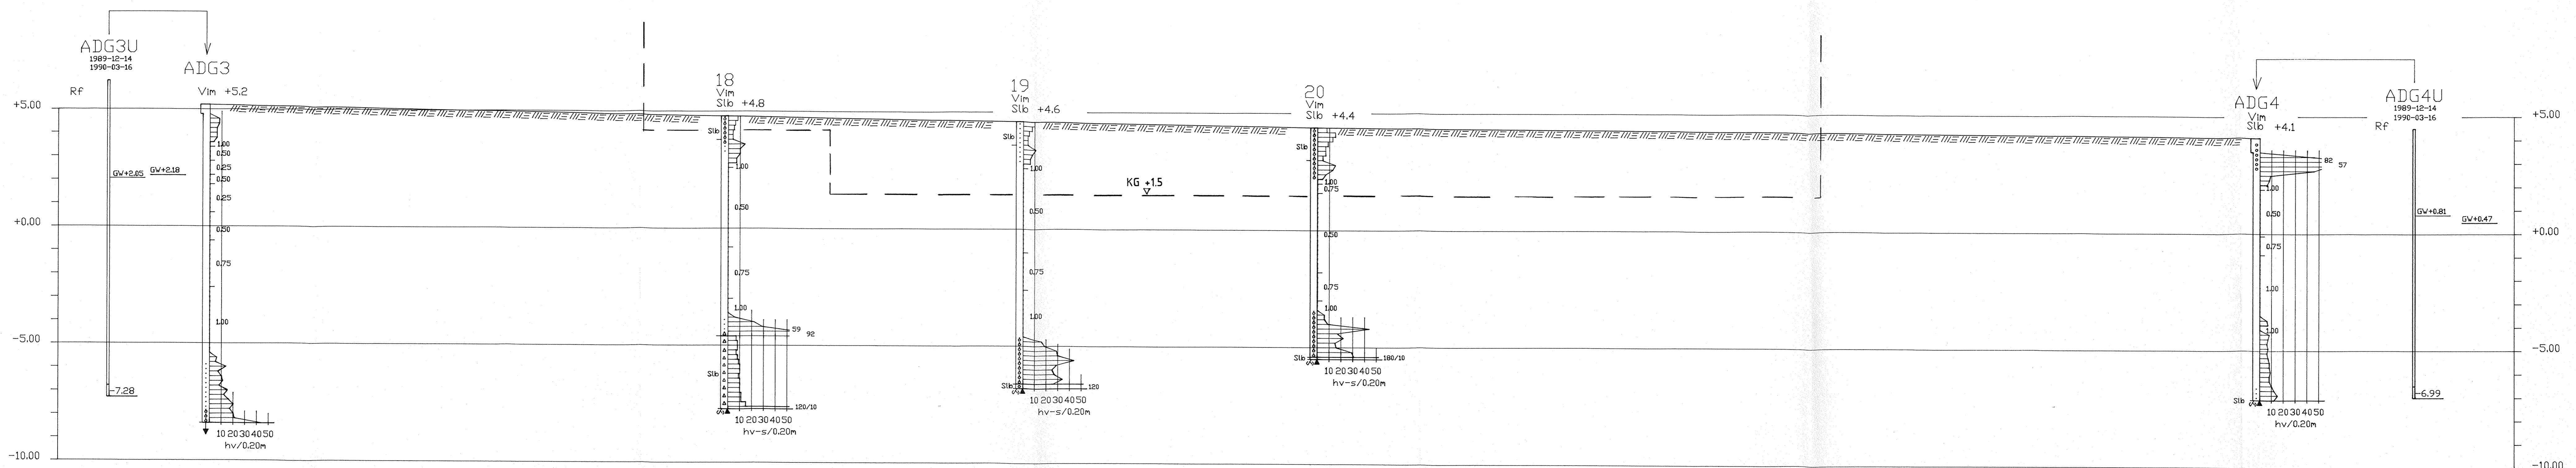


SEKTION E-E
1: 100

Reg	Ant	Registreringen avser	Sign	Datum
GRUNDTEKNIK <small>AKTIV DESIGN GEDERONOMI</small> <small>ROSELUNDSS 23 - BOX 1158 - 1643 STOCKHOLM - TEL. 0848210</small>				
KV JÄRNSTÄNGEN NORRKÖPING GEOTEKNISK UNDERSÖKNING				
R Rosén	A B	SEKTION E-E	SKALA 1:100	
<i>Rosén</i>	1990-03-30	766	G4	


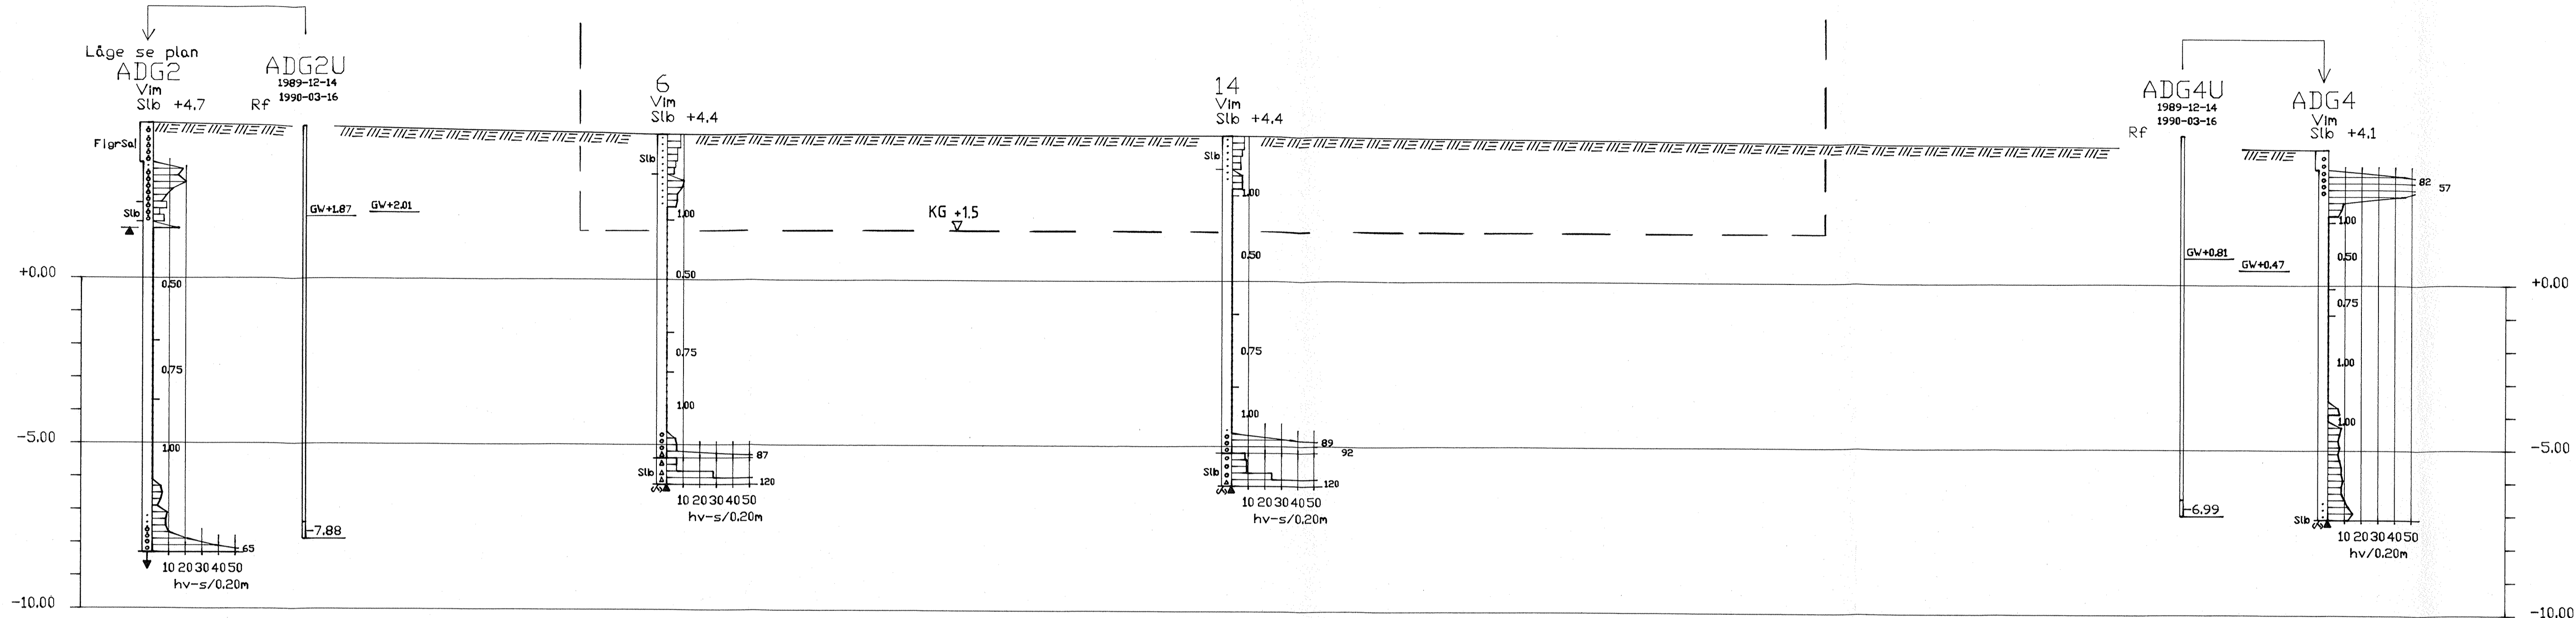


SEKTION F-F
1: 100

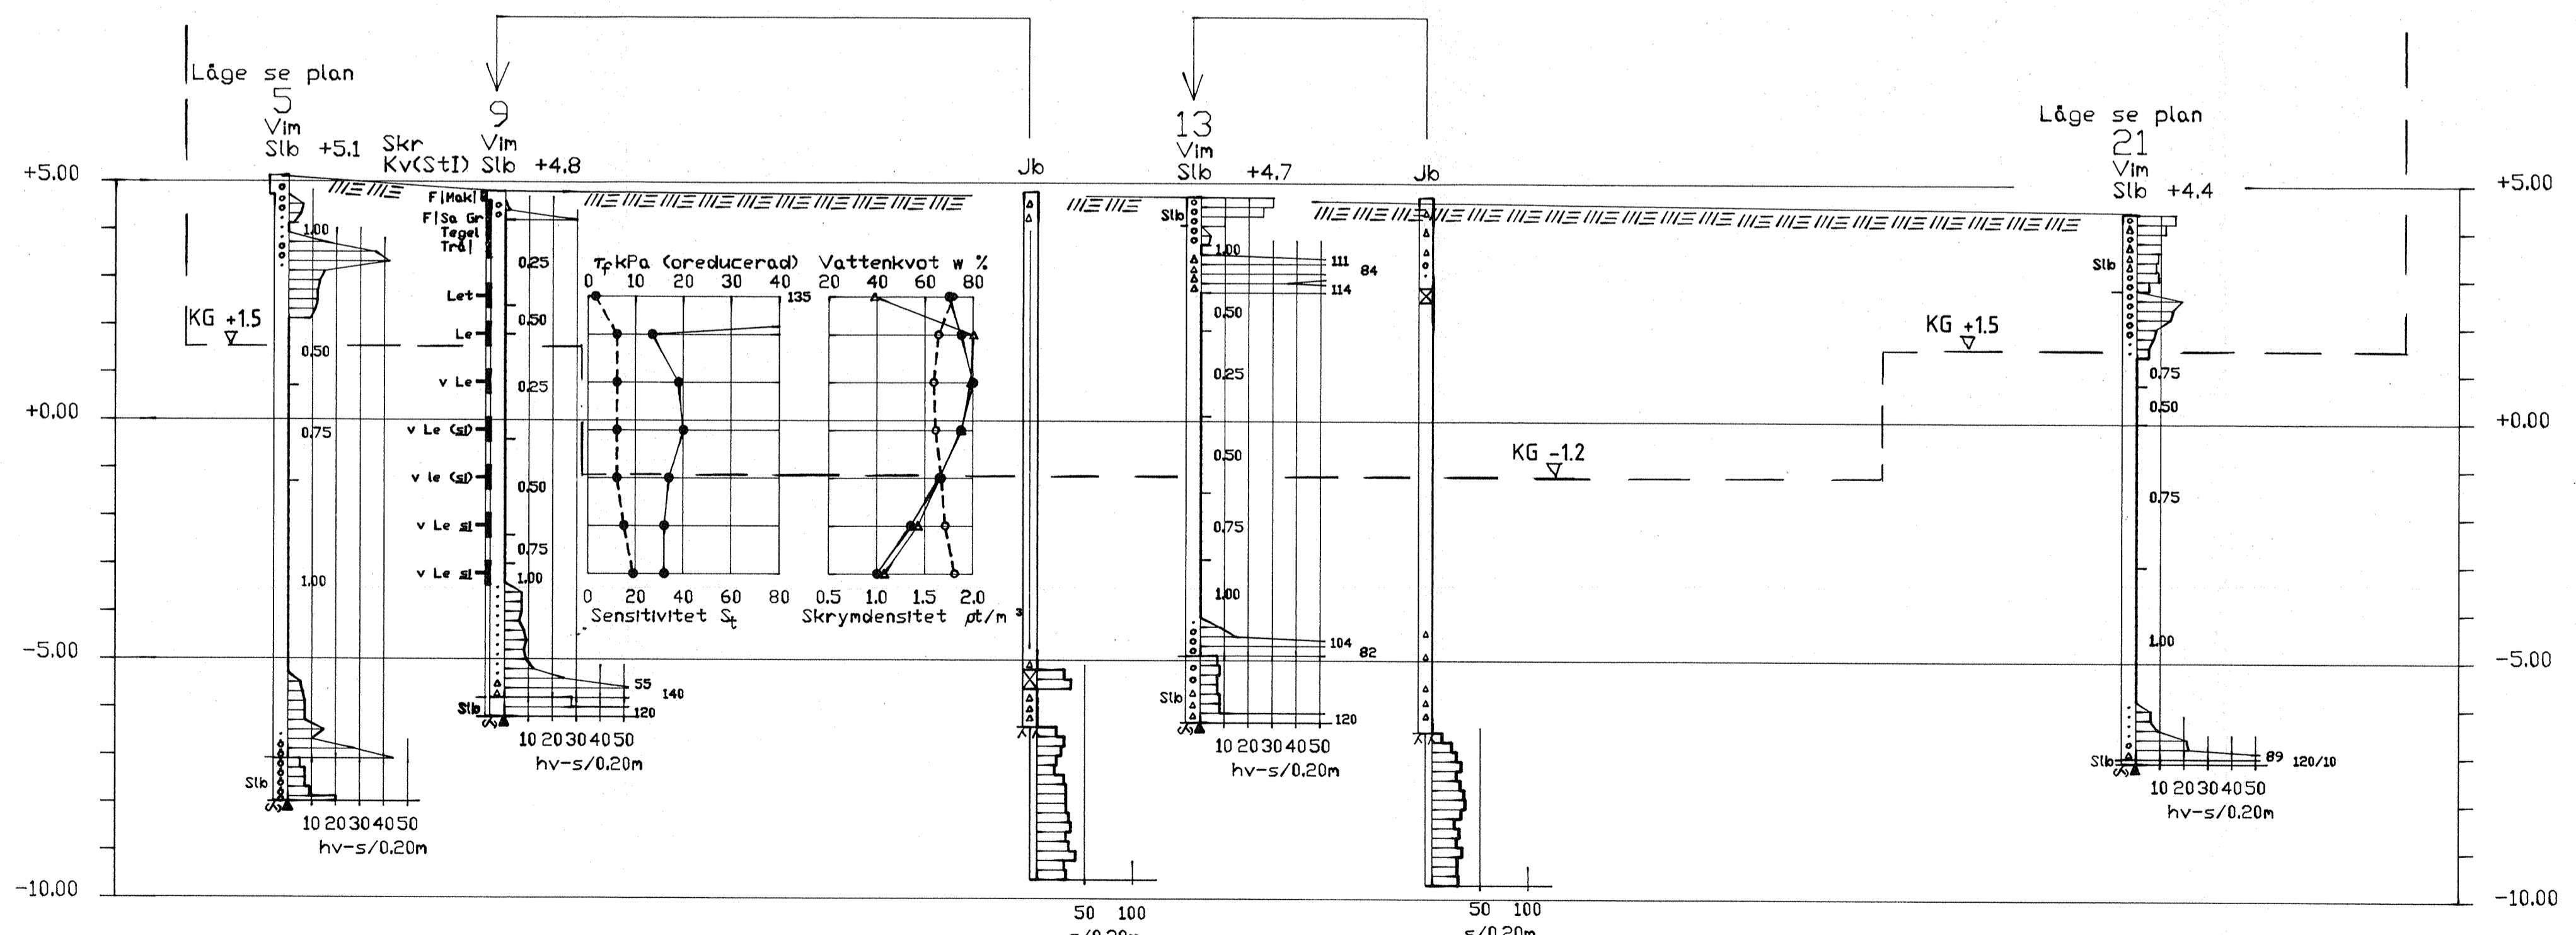


SEKTION G-G
1: 100

		KV JÄRNSTANGEN NORRKÖPING GEOTEKNISK UNDERSÖKNING	
R. Rosén	A. B.	SEKTION F-F OCH G-G	SKALA 1:100
Rolf Rosen	1990-03-30	766	G5

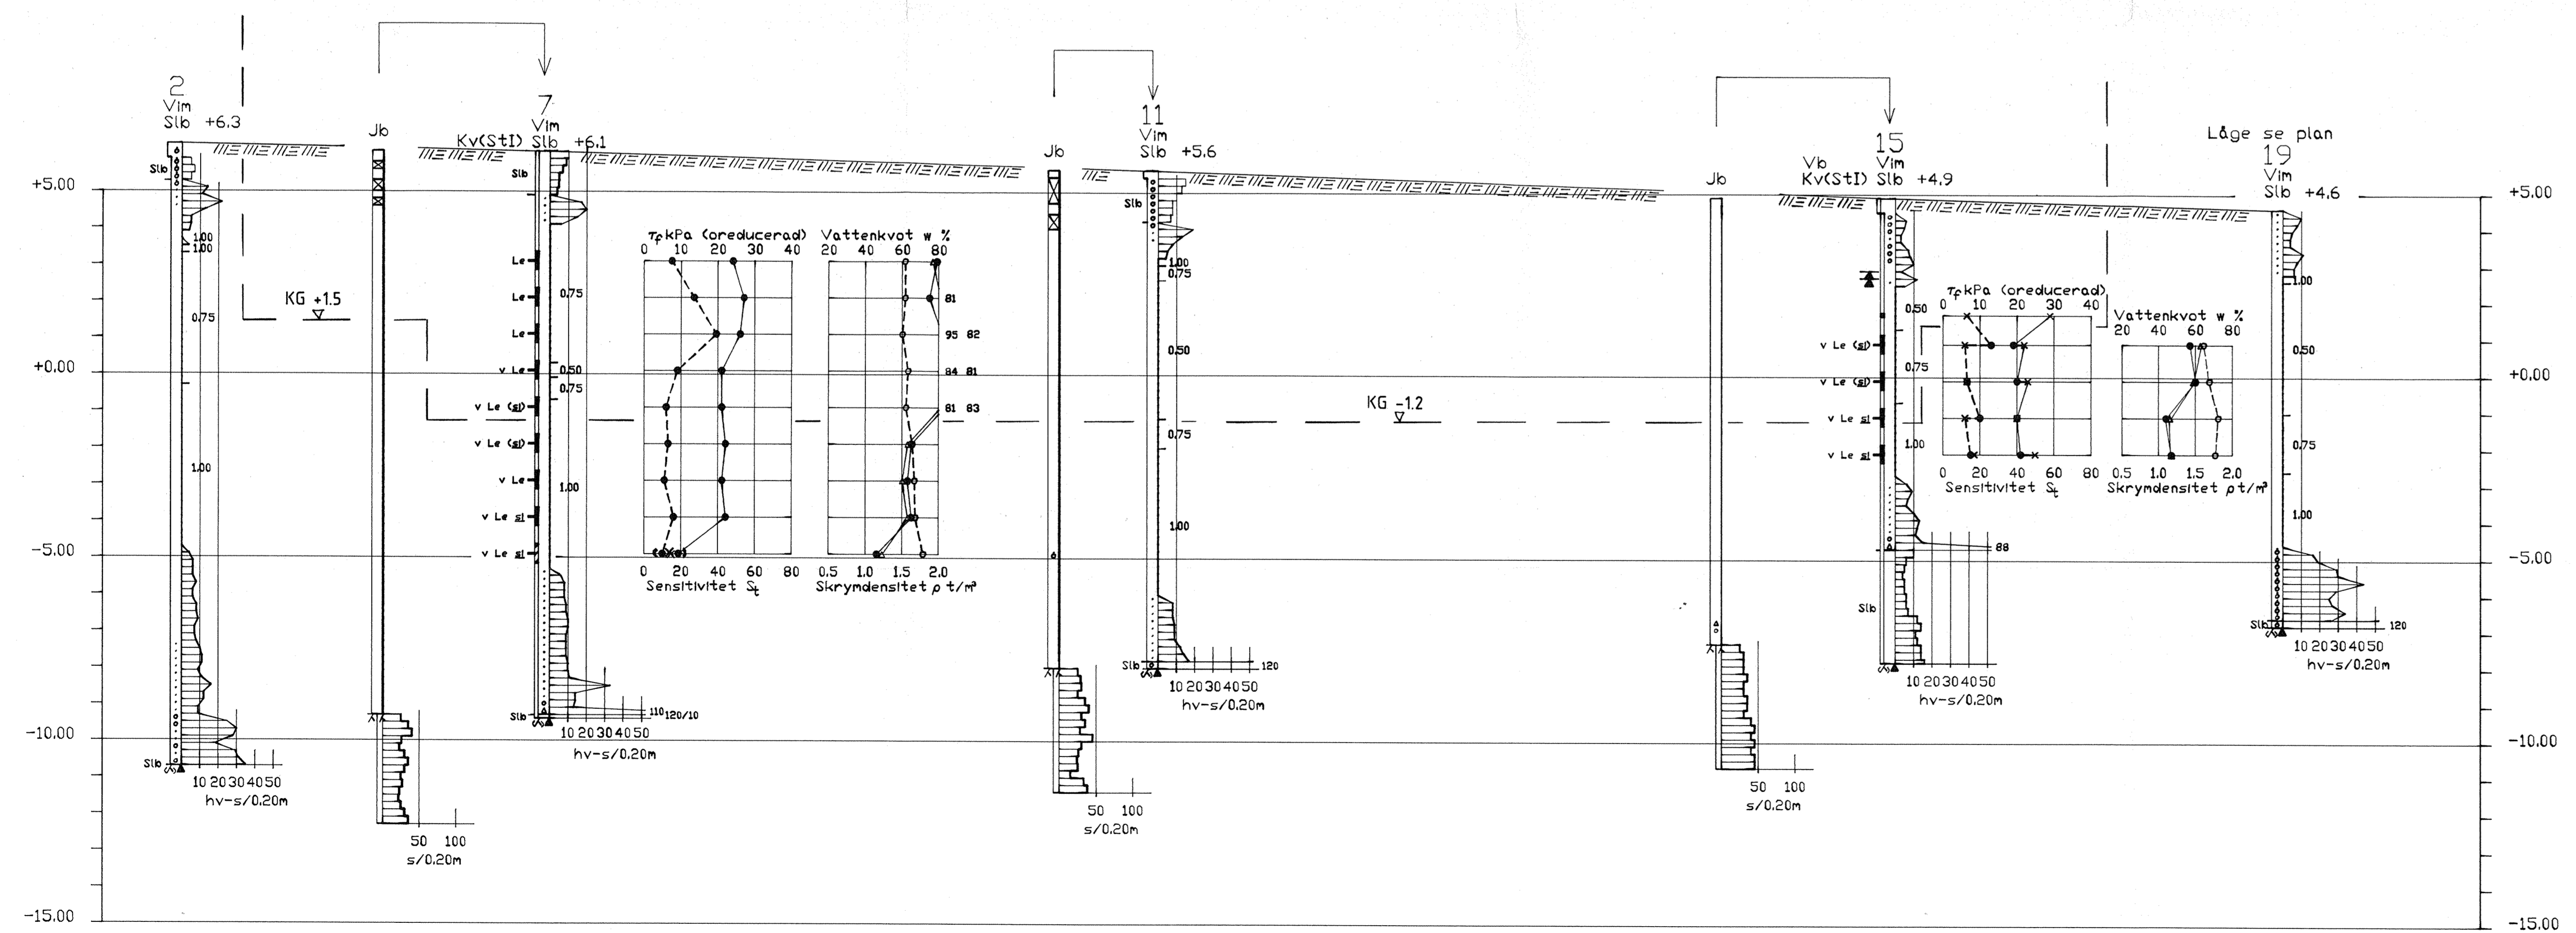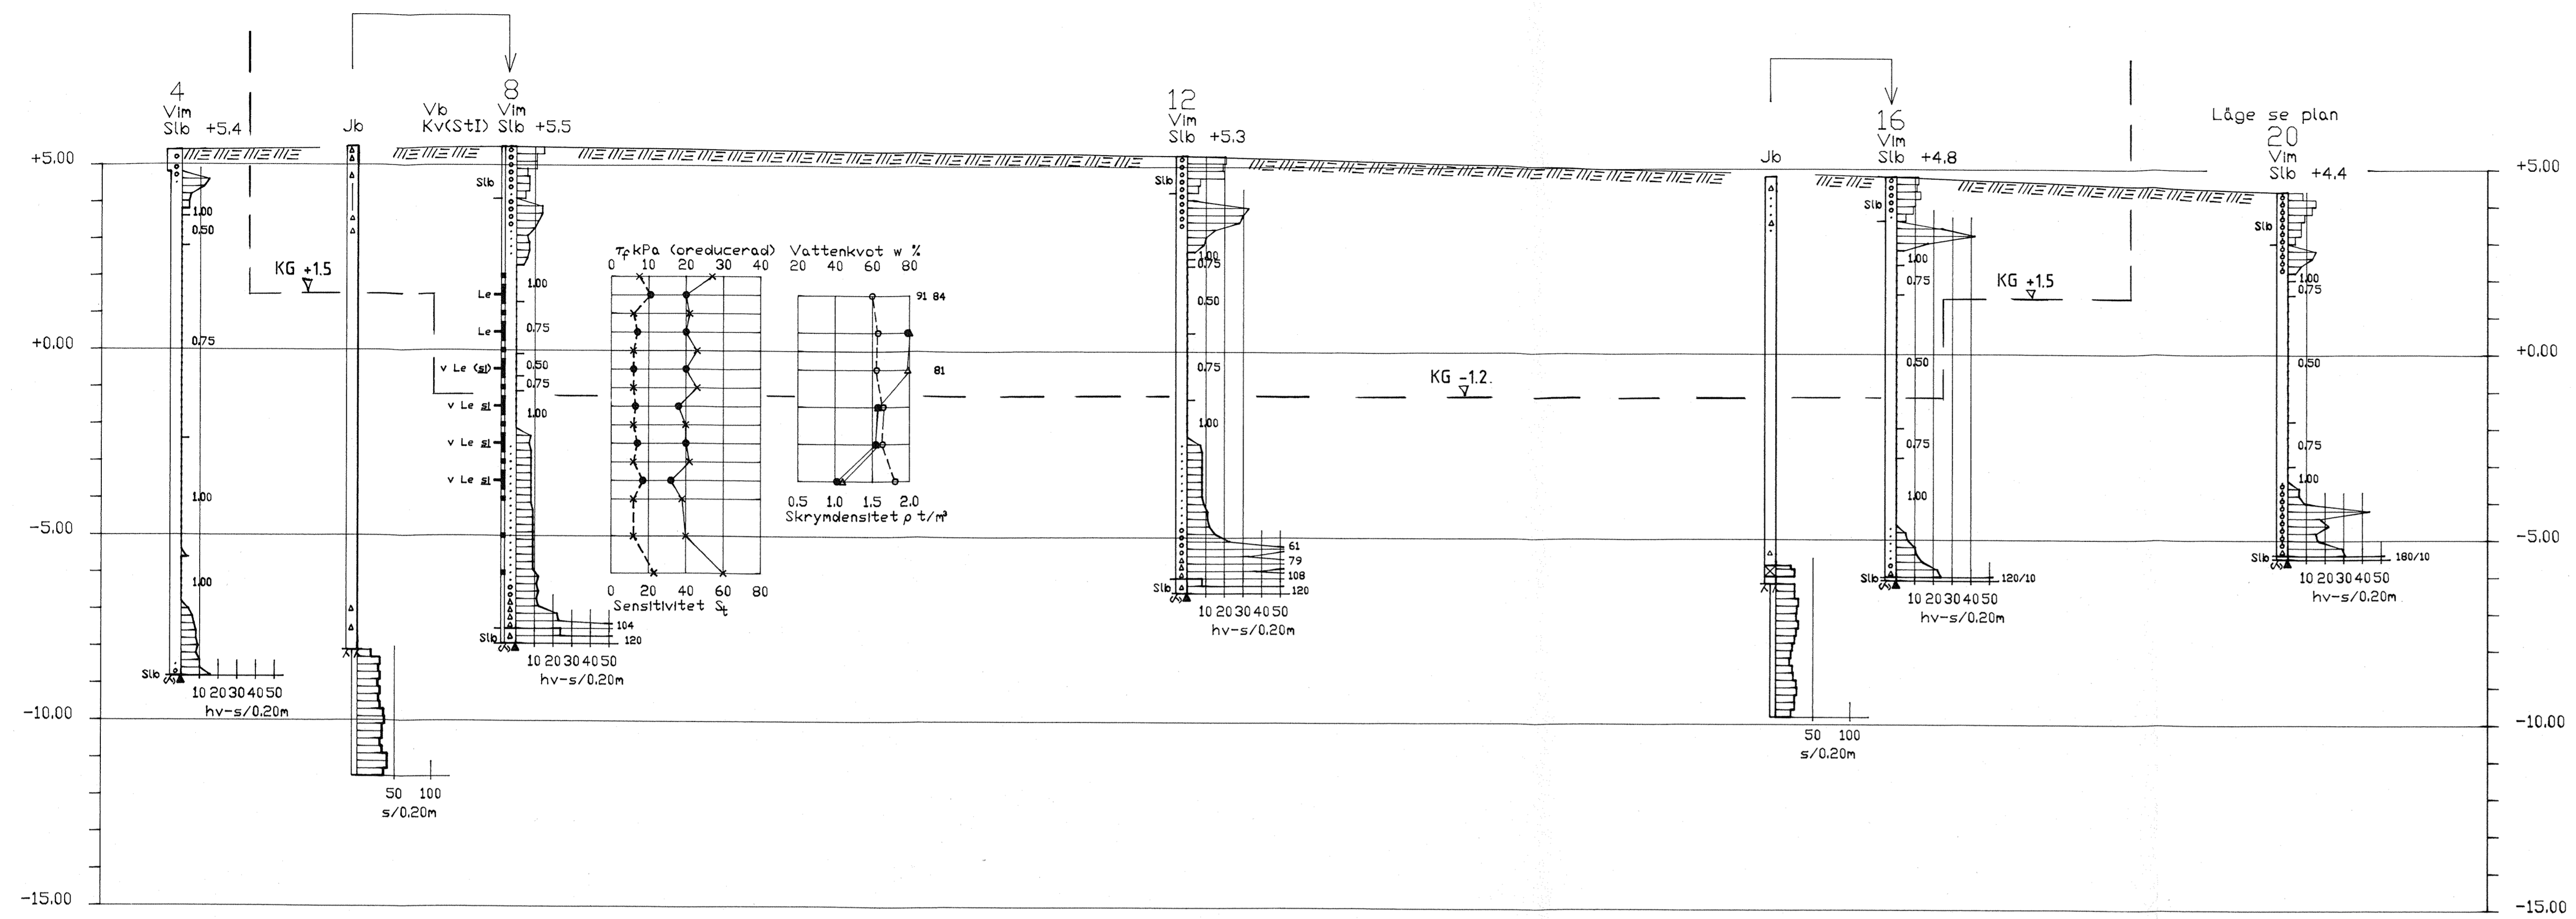

GRUNDTÉKNIK <small>AKTIV DESIGN GEOTEKNIK</small> <small>ROSENLUNDSS 29 · BOX 11028 · 10462 STOCKHOLM · TEL. 08480200</small>		KV JÄRNSTÄNGEN NORRKÖPING GEOTEKNISK UNDERSÖKNING
R Rosen	A B	SEKTION H-H OCH J-J SKALA 1:100
Rolf Rosen	1990-03-30	766 G6

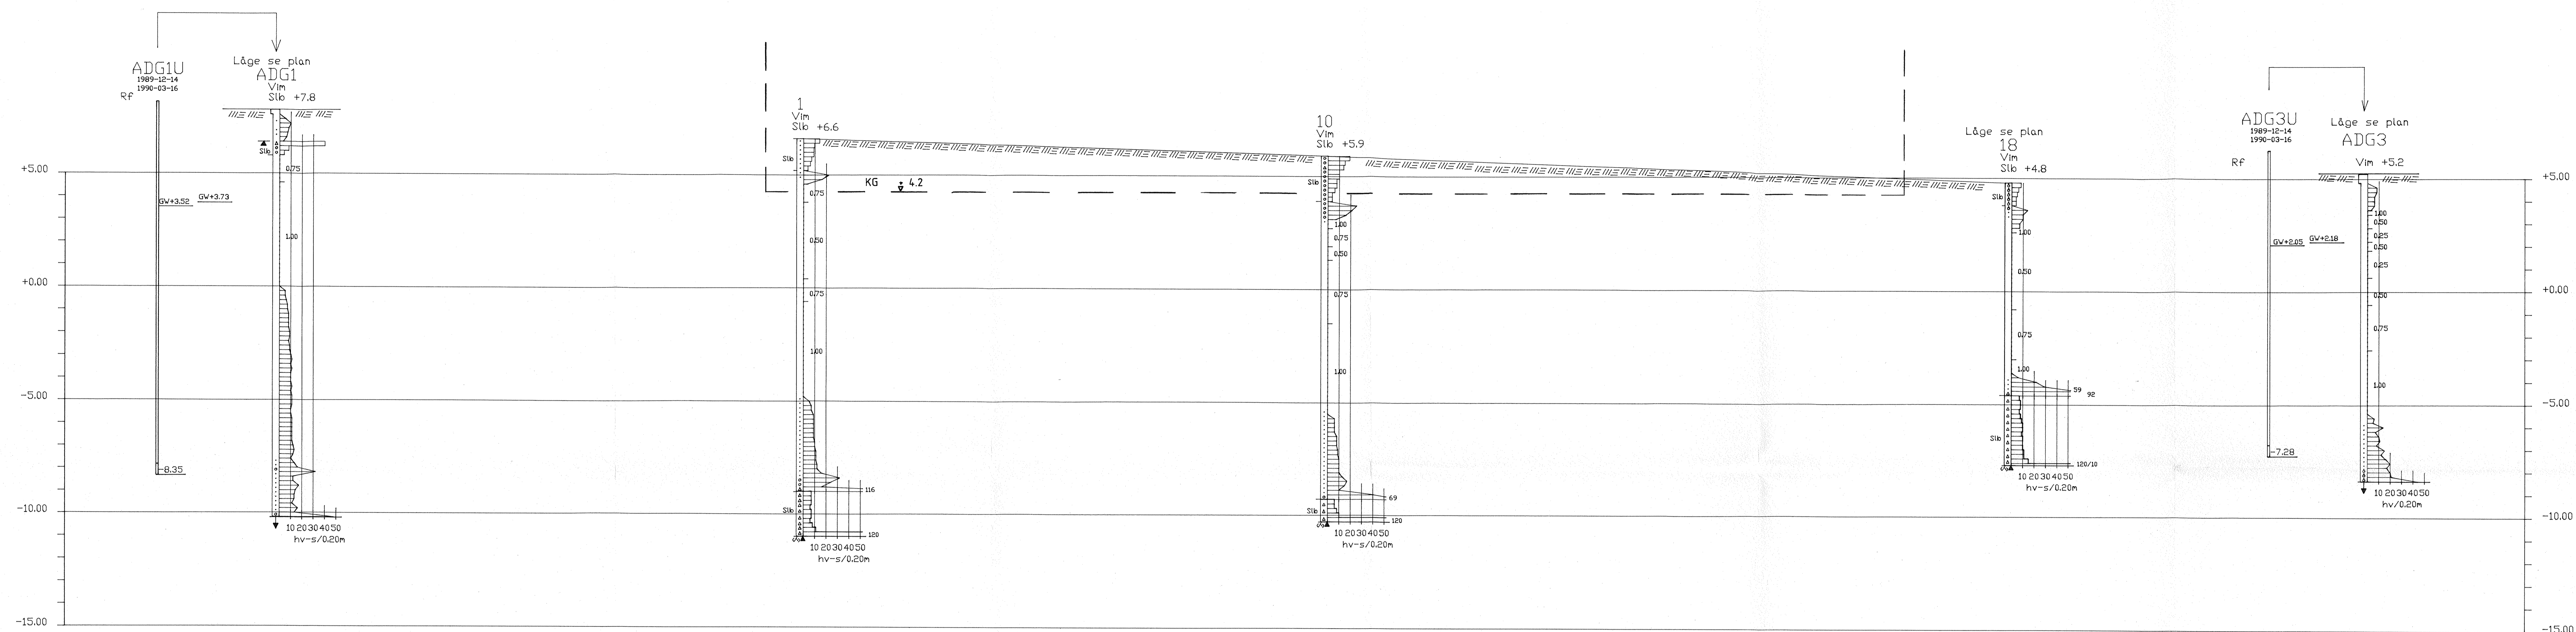

SEKTION K-K
1: 100

GRUNDTEKNIK <small>AKTIV DESIGN GEOTEKNIK</small> <small>ROSENLYNGS 27 · BOX 17028 · 10462 STOCKHOLM · TEL. 08682220</small>		KV JÄRNSTANGEN NORRKÖPING GEOTEKNISK UNDERSÖKNING	
R Rosén	A B	SEKTION K-K	SKALA 1:100
<i>Rolf Rosén</i> 1990-03-30		766	G7