


R:\546\1074053\1_CAD\CAD\MODELL\1-99-17.DWG
R:\546\1074053\1_CAD\CAD\MODELL\1-99-18.DWG
R:\546\1074053\1_CAD\CAD\MODELL\1-99-19.DWG
R:\546\1074053\1_CAD\CAD\MODELL\1-99-20.DWG

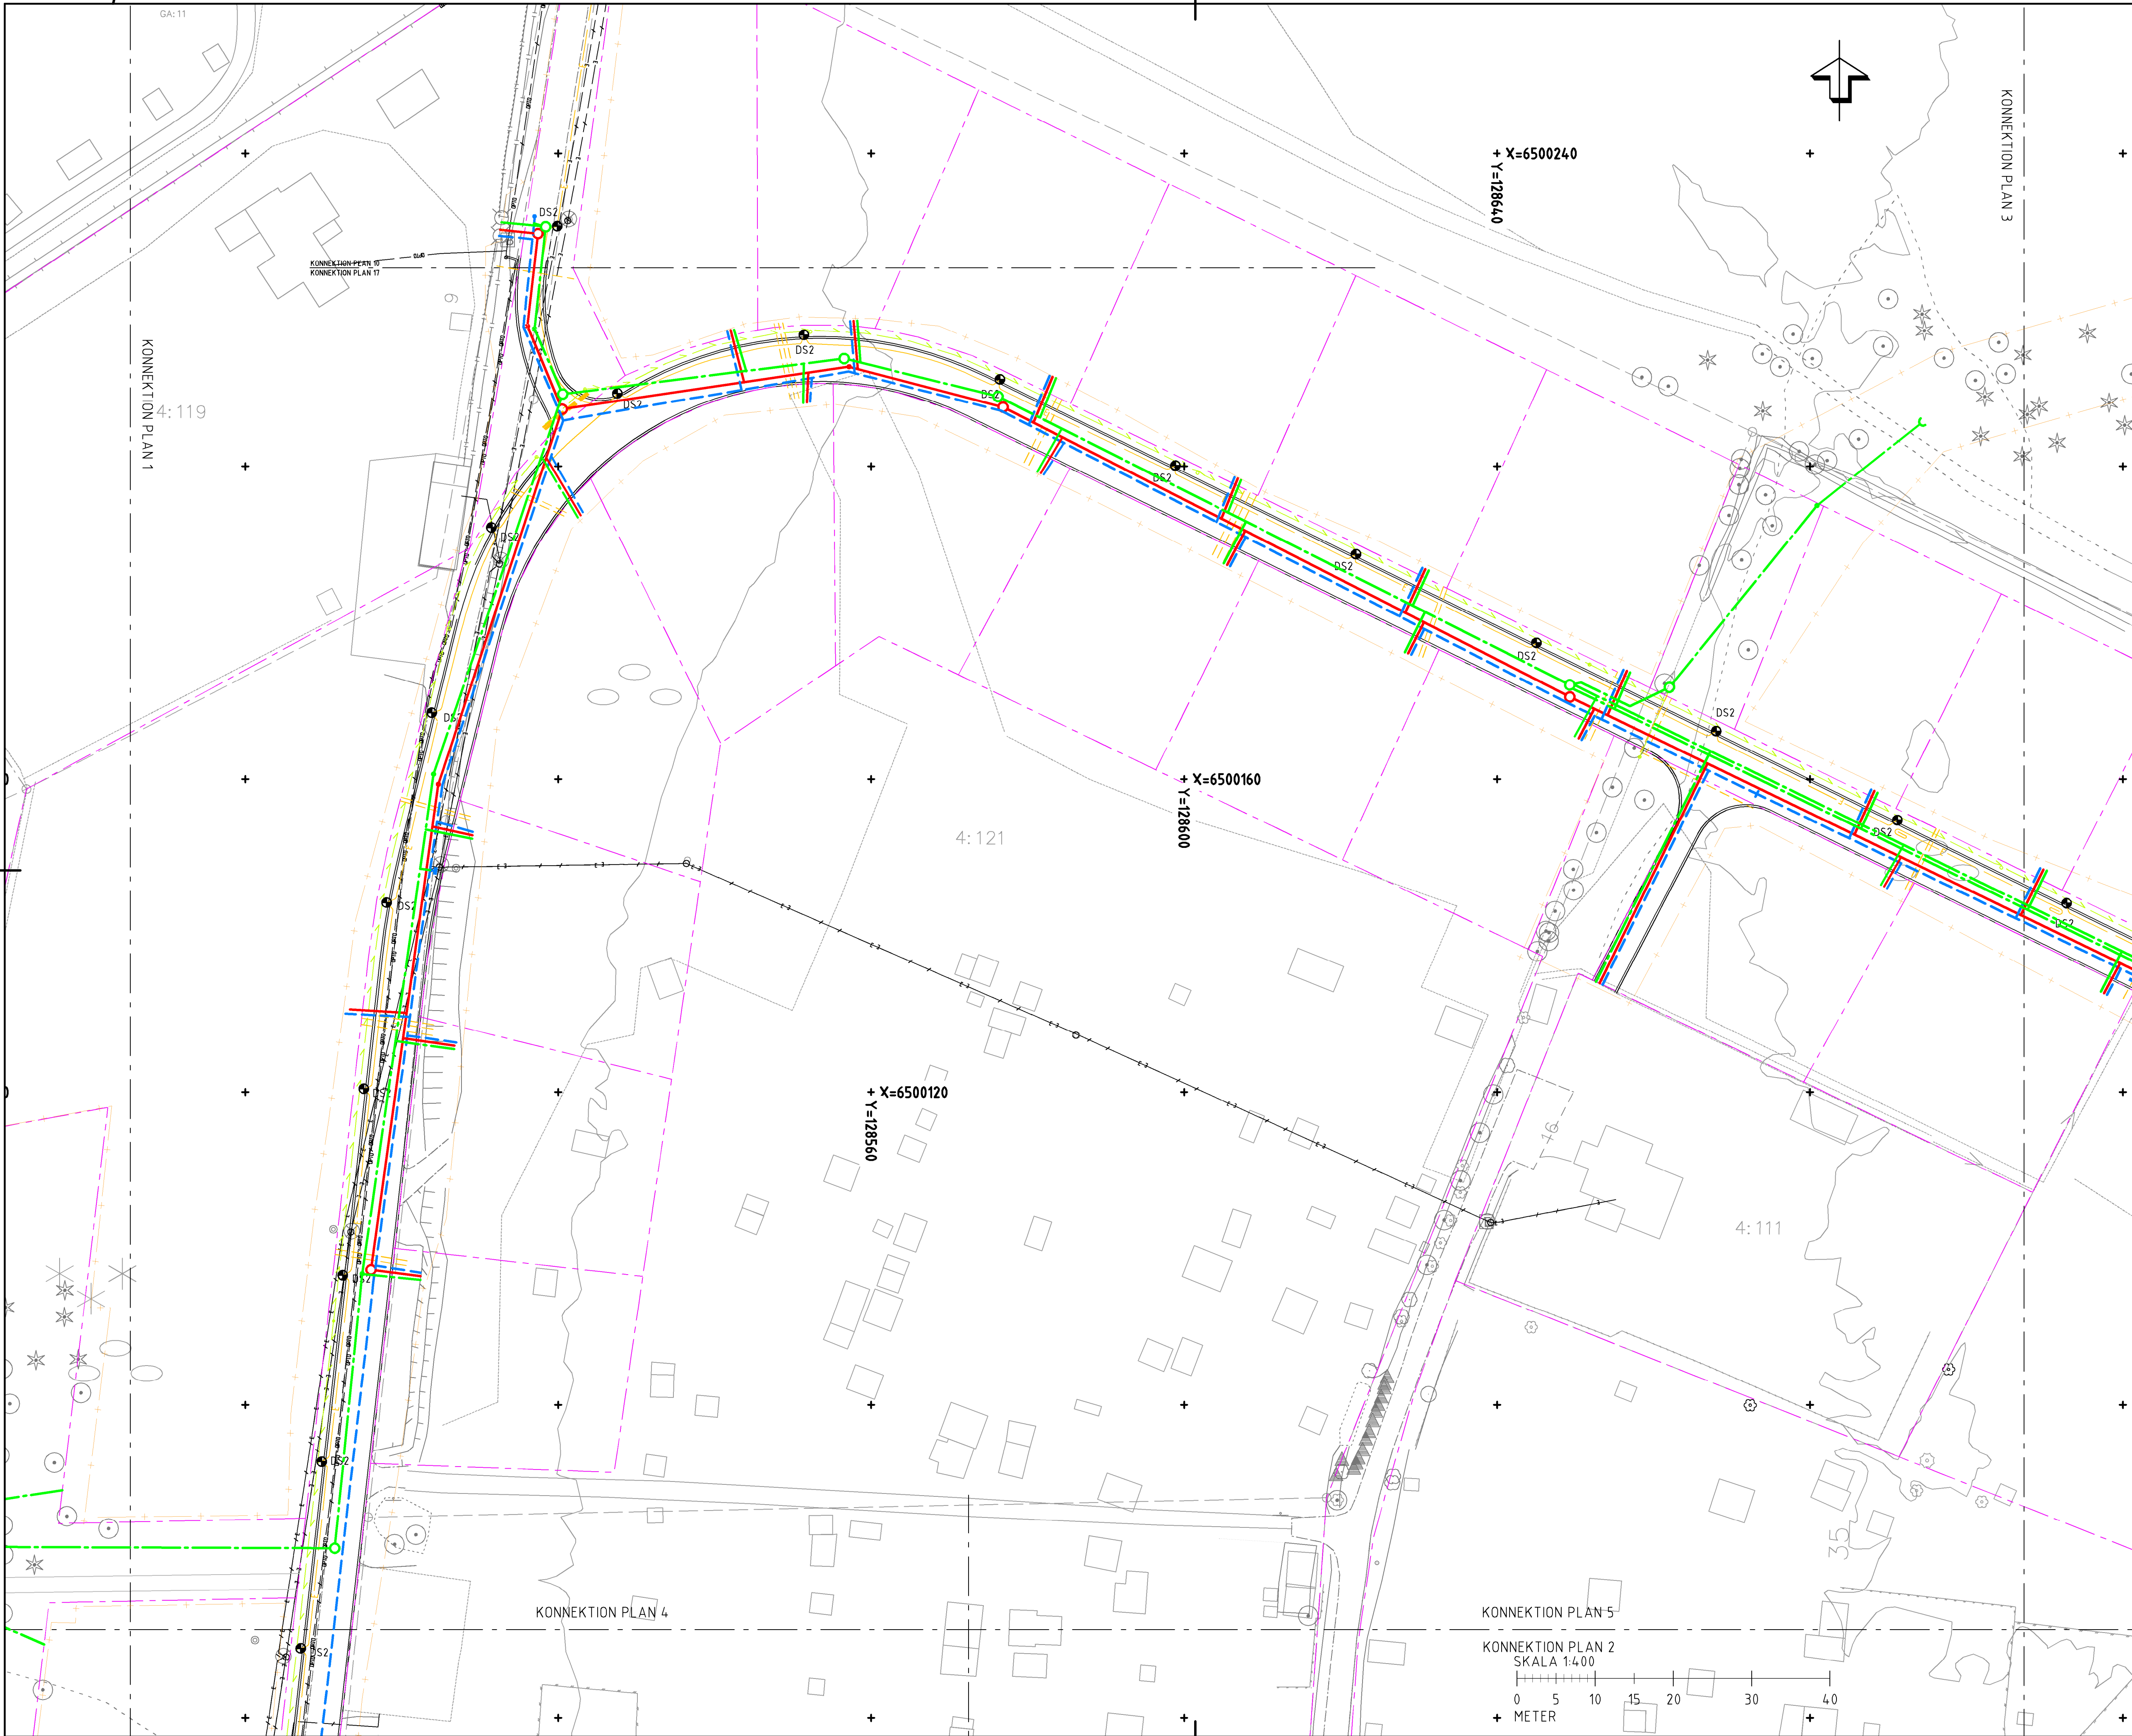


TECKENFÖRKLARING

KOORDINATSYSTEM I PLAN: SWEREF 99 16 30
HÖJDSYSTEM: RH 2000

- ARBETSOmrÅDESGRÄNS
- DETALJPLANEGRÄNS
- BEFINTLIG SPILLVATTENLEDNING, NODRA
- BEF. SPILLVATTENLEDNING UTGÅR, NODRA
- BEFINTLIG DAGVATTENLEDNING, NODRA
- BEFINTLIG VATTENLEDNING, NODRA
- BEF. VATTENLEDNING UTGÅR, NODRA
- BEFINTLIG ELLEDNING, EON
- BEFINTLIG OPTOLEDNING, SKANOVA
- BEFINTLIG HÖGSPÄNNINGSLEDNING
- DAGVATTENLEDNING, HD 1
- DRÄNERINGSLEDNING, HD 1
- VATTENLEDNING, HD 2
- SPILLVATTENLEDNING, HD 2
- DAGVATTENLEDNING < Ø400 mm, HD 2
- DAGVATTENLEDNING ≥ Ø400 mm, HD 2
- DRÄNERINGSLEDNING, HD 2
- SKYDDSRÖR, HD 2
- BELYSNINGSEL
- TOMRÖR BELYSNING, TELIA OCH NODRA
- BELYSNINGSTOLPE
- DAGVATTENMAGASIN

ANMÄRKNING
BEFINTLIG EL OCH TELE RIVS I ANNAN ENTREPRENAD.

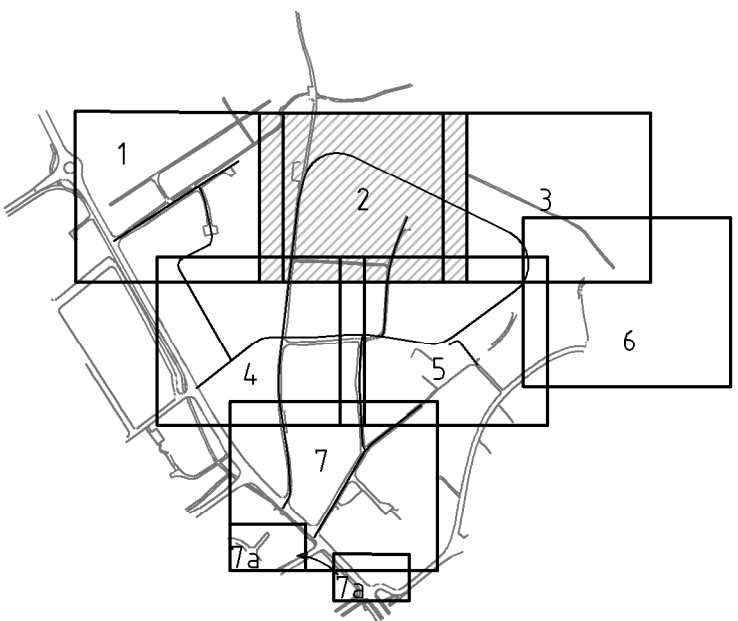

BET	ÄNDRINGEN AVSER	DATUM	SIGN

FÖRFRÅGNINGSUNDERLAG

NORRKÖPINGS KOMMUN
FISKEBY 4:3

SAMHÄLLSBYGGNAD
MARK/VA/EL
601 86 NORRKÖPING
TEL: 010-615 00 00
www.wsp.com



UPPDRAG NR
10274053
DATUM
2019-06-14

RITAD/KONSTRUERAD AV
E GU
ANSVARIG
B WE

HANDLÄGGARE
T AN

FISKEBY 4:3

PLANRITNING
LEDNINGSSAMORDNINGSPLAN
PLAN 2

SKALA
1:400

A1
NUMMER
16455

FE R:\546\1074053\1_CAD\CAD\MODELL\1-99-20.DWG PLUTTAD 2019-06-20 15:54:58 AV ANVÄNDARE SEJ5708