


R:\546\10274\53\A_CAD\C\MODELL\10-99-10.DWG
R:\546\10274\53\A_CAD\C\MODELL\10-99-10.DWG
R:\546\10274\53\A_CAD\C\MODELL\10-99-10.DWG

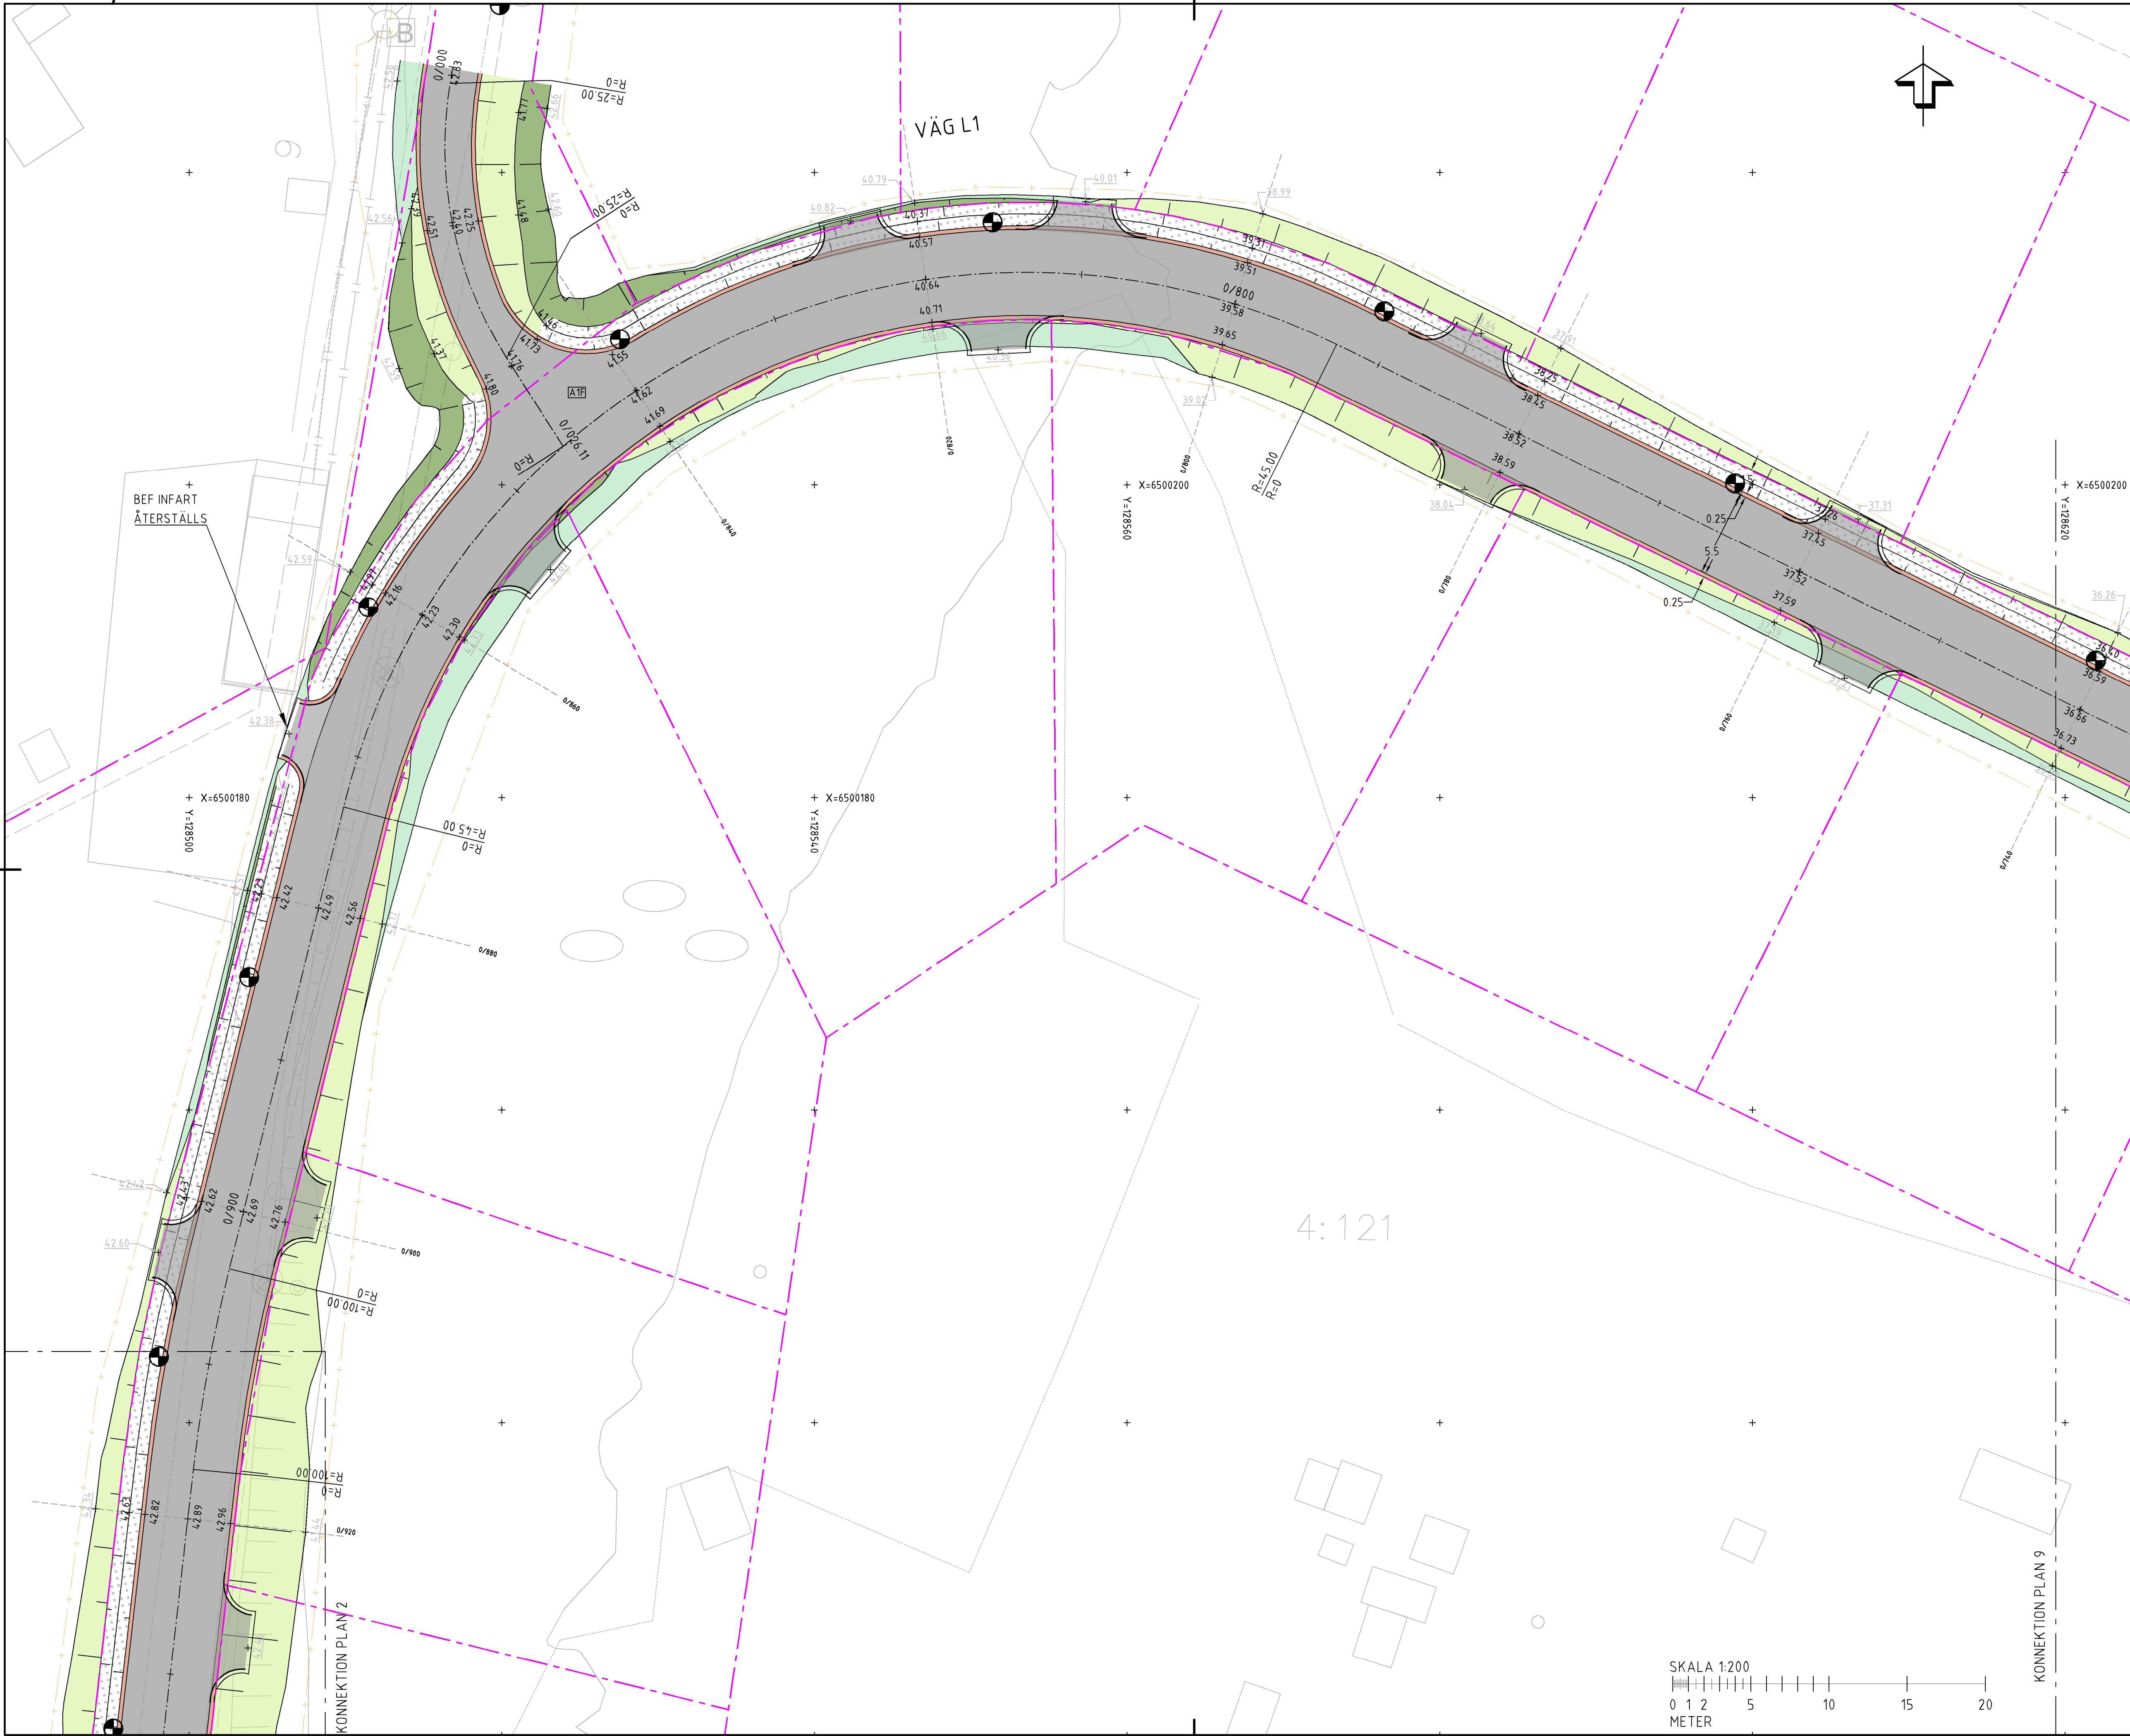

TECKENFÖRKLARING


KOORDINATSYSTEM I PLAN: SWEREF 99 16 30
HÖJDSYSTEM: RH 2000

- ARBETSMÅNÄRSGRÄNS
- DETALJPLANEGRÄNS
- KANTSTEN
- KANTSTEN 0-12 CM VISNING
- KANTSTEN FASAD
- STÖDREMSA 25 CM VÄG, 15 CM GC.

- A1 FULL ÖVERBYGGNAD KÖRBANA
- A1F FULL ÖVERBYGGNAD KÖRBANA, FÖRHÖJT BINDEMEDEL AG
- A2 NY AG KÖRBANA
- AA1 NY TOPP FINSPÅNGSV.
- AA2 NY TOPP OCH 2 LAGER AG FINSPÅNGSV.
- AA3 NY TOPP OCH 1 LAGER AG FINSPÅNGSV.
- AGC FULL ÖVERBYGGNAD GC-BANA
- AGC2 NY TOPP GC-BANA
- STAMPLAD BETONG
- GRUSYTA
- GRÄSBEKLÄTT KROSSDIKE
- BANKSLÄNT
- SKÄRNINGSSLÄNT
- ÅTERSTÄLLNING

- +00.00 PROJEKTERAD HÖJD
- 00.00 BEF. MARKHÖJD

ANMÄRKNING
PROJEKTERADE HÖJDER REDOVISAR NY TOPP, DOCK LÄGGS
EJ TOPP I DETTA PROJEKT FÖRUTOM PÅ FINSPÅNGSVÄGEN.

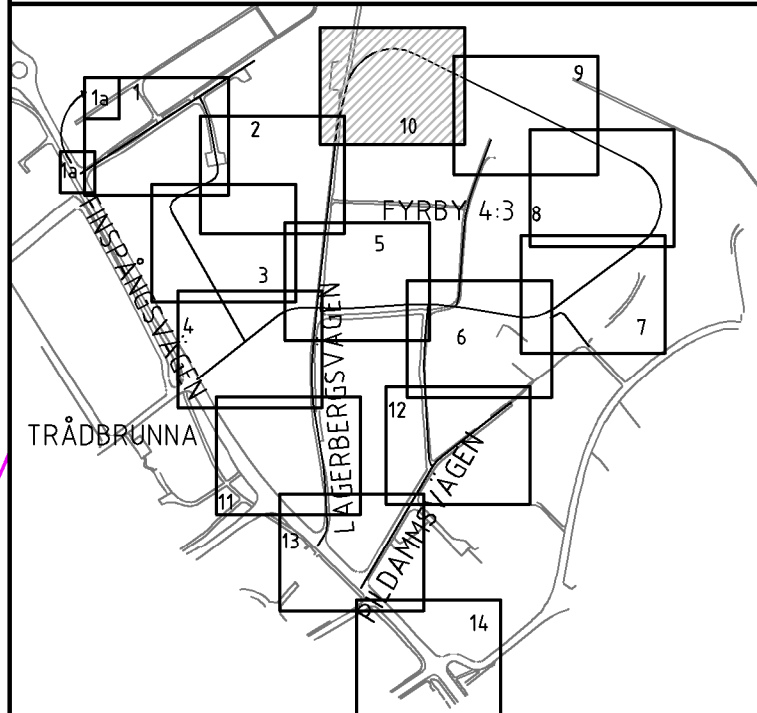

BET	ÄNDRINGEN AVSER	DATUM	SIGN
-----	-----------------	-------	------

FÖRFRÅGNINGSUNDERLAG

NORRKÖPINGS KOMMUN
FISKEBY 4:3

SAMHÄLLSBYGGNAD
MARK/VÄ/EL
601 86 NORRKÖPING
TEL: 010-615 00 00
www.wsp.com



UPPDRAG NR	RITAD/KONSTRUERAD AV	HANDLÄGGARE
10274053	J SO	T AN
DATUM	ANSVARIG	
2019-06-14	B WE	

FISKEBY 4:3
MARKPLANERINGSPLAN

PLAN 10	SKALA	A1	NUMMER	I	BET
	1:200		16500		

SKALA 1:200
0 1 2 5 10 15 20
METER

KONNEKTION PLAN 9

4:121